


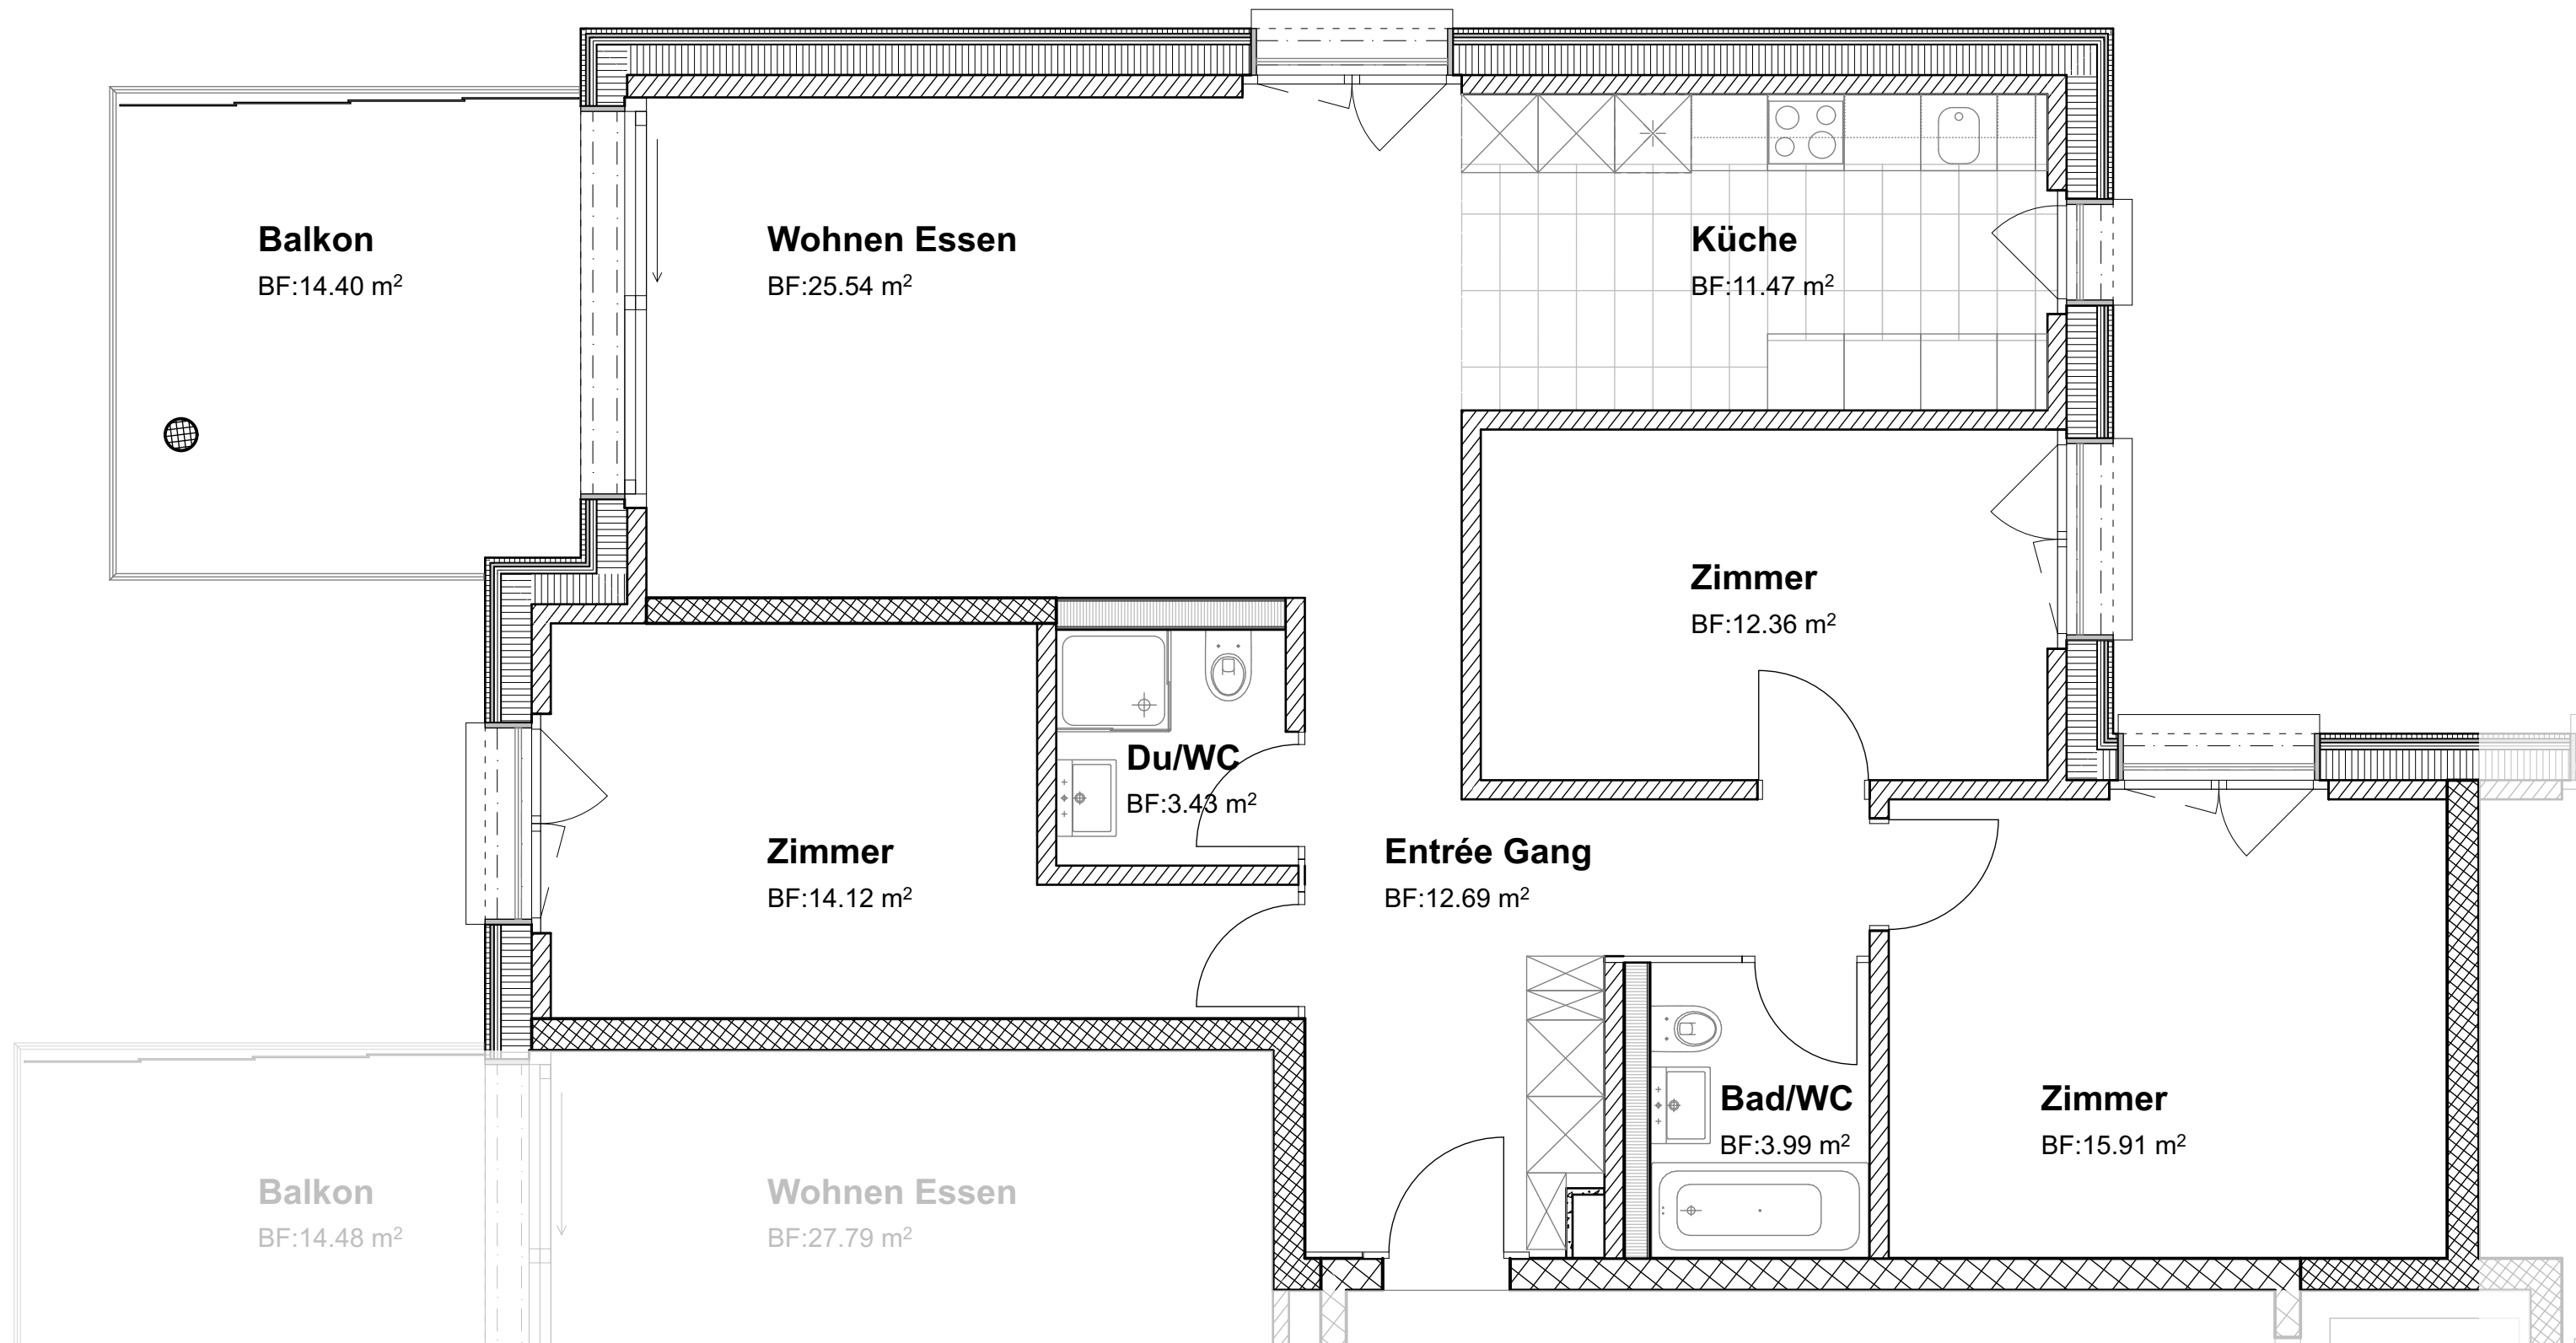

OK F.B. EG Haus 1 + 3: $\pm 0.00 = 457.10$ m.ü.M.

Haus 1	1.x02 / 1.OG bis 3.OG 4.5 Zi-Wohnung 99.5m2	1.102 (1.OG), 1.202 (2.OG) 1.302 (3.OG)
Haus 3	3.x02 / 1.OG bis 3.OG 4.5 Zi-Wohnung 99.5m2	3.102 (1.OG), 3.202 (2.OG) 3.302 (3.OG)

Ersatzneubauten Pro Familiaweg 1+3 6460 Altdorf UR

Bauherrschaft:

wohnbaugenossenschaft *pro familia* altdorf

0 50 100 200 cm

Plannummer 540- 914	Ausführungsplan Haus 1 + 3, Nord: 4.5 Zi-Whg. Typ x.x02	Masstab 1: 50
Datum: 31.03.2021	gezeichnet: bn	Version: aktuelle Revision:
letzte Korrektur:		
Architekt:	Meletta Strebel Architekten AG	
© MSAAG	Armando Meletta, Ernst Strebel dipl. Architekten ETH BSA SIA Luzern und Zürich	Töpferstrasse 8 6004 Luzern Telefon: 041 417 27 47 Telefax: 041 417 27 57 Mail: luzern@msz-architekten.ch