


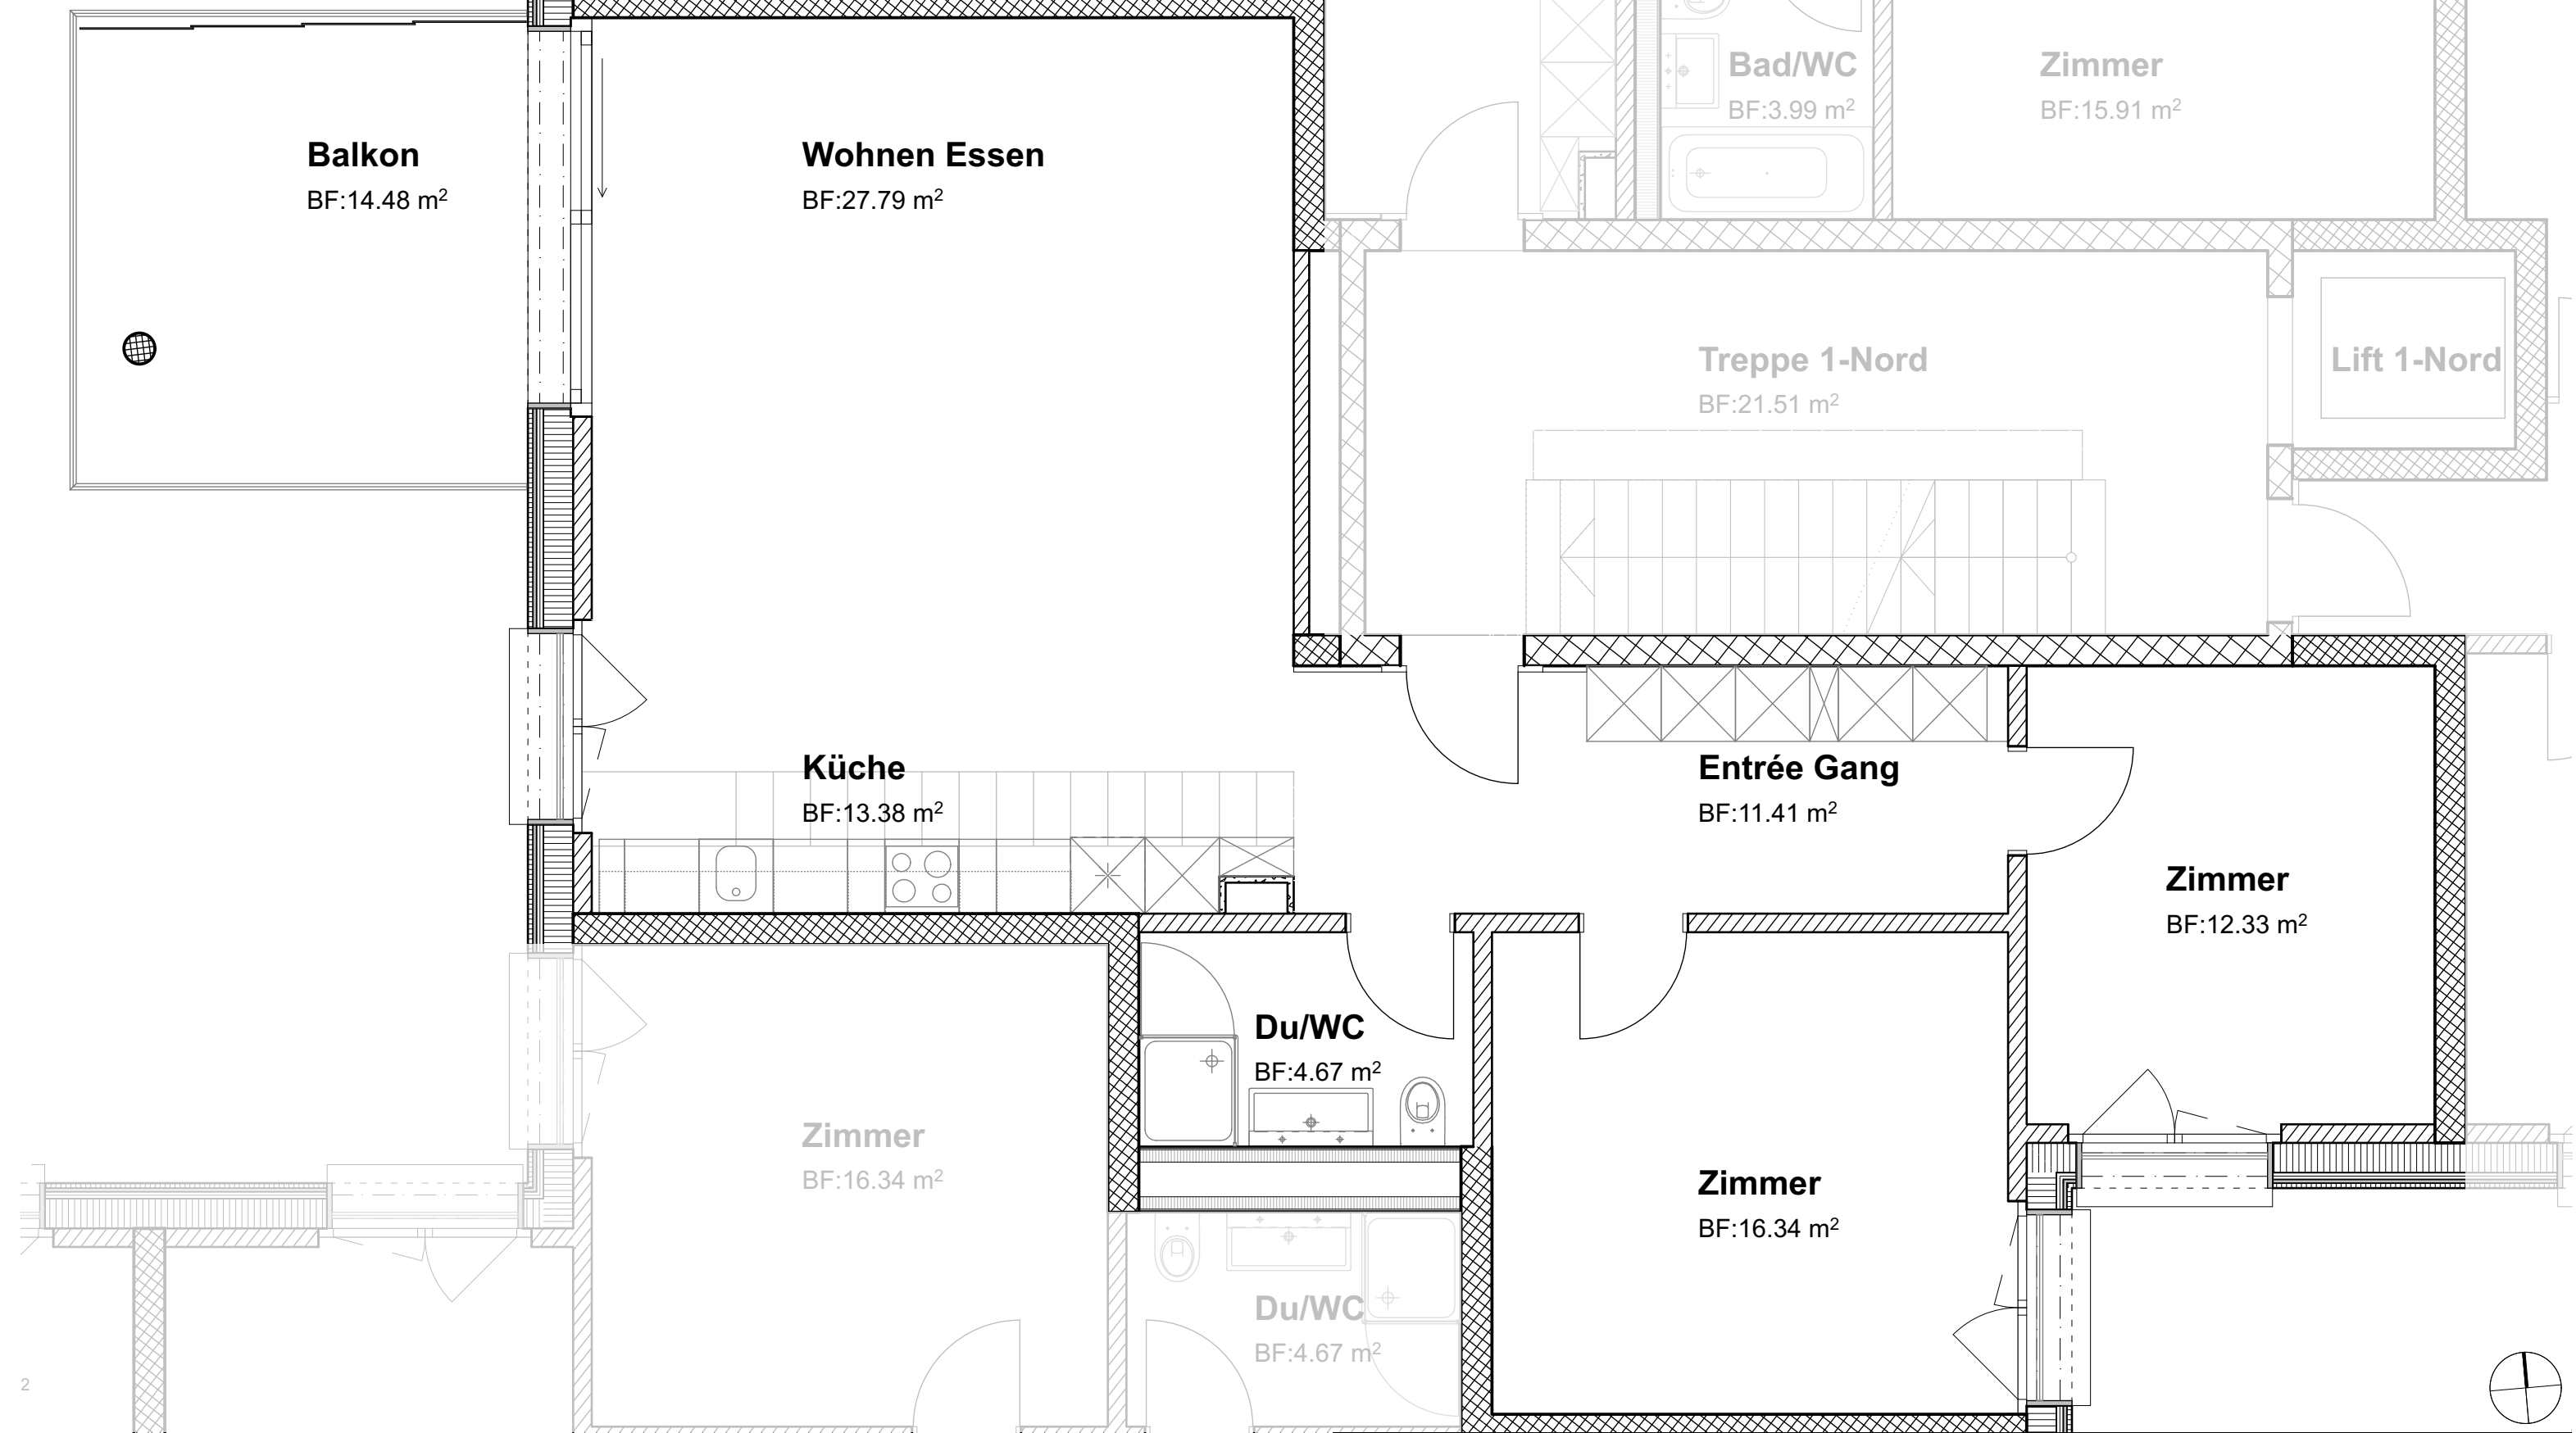

Ersatzneubauten Pro Familiaweg 1+3 6460 Altdorf UR

Bauherrschaft:

wohnbaugenossenschaft

pro

familia

altdorf

Plannummer

540- 915

Ausführungsplan

Haus 1 + 3, Nord: 3.5 Zi-Whg. Typ x.x03

Masstab

1: 50

Datum:

31.03.2021

gezeichnet:

bn

Version:

aktuelle Revision:

Format:

A3

letzte Korrektur:

Architekt:

Meletta Strebel Architekten AG

Armando Meletta, Ernst Strebel

dipl. Architekten ETH BSA SIA

Luzern und Zürich

Töpferstrasse 8

6004 Luzern

Telefon: 041 417 27 47

Telefax: 041 417 27 57

Mail: luzern@msz-architekten.ch

© MSAAG

