


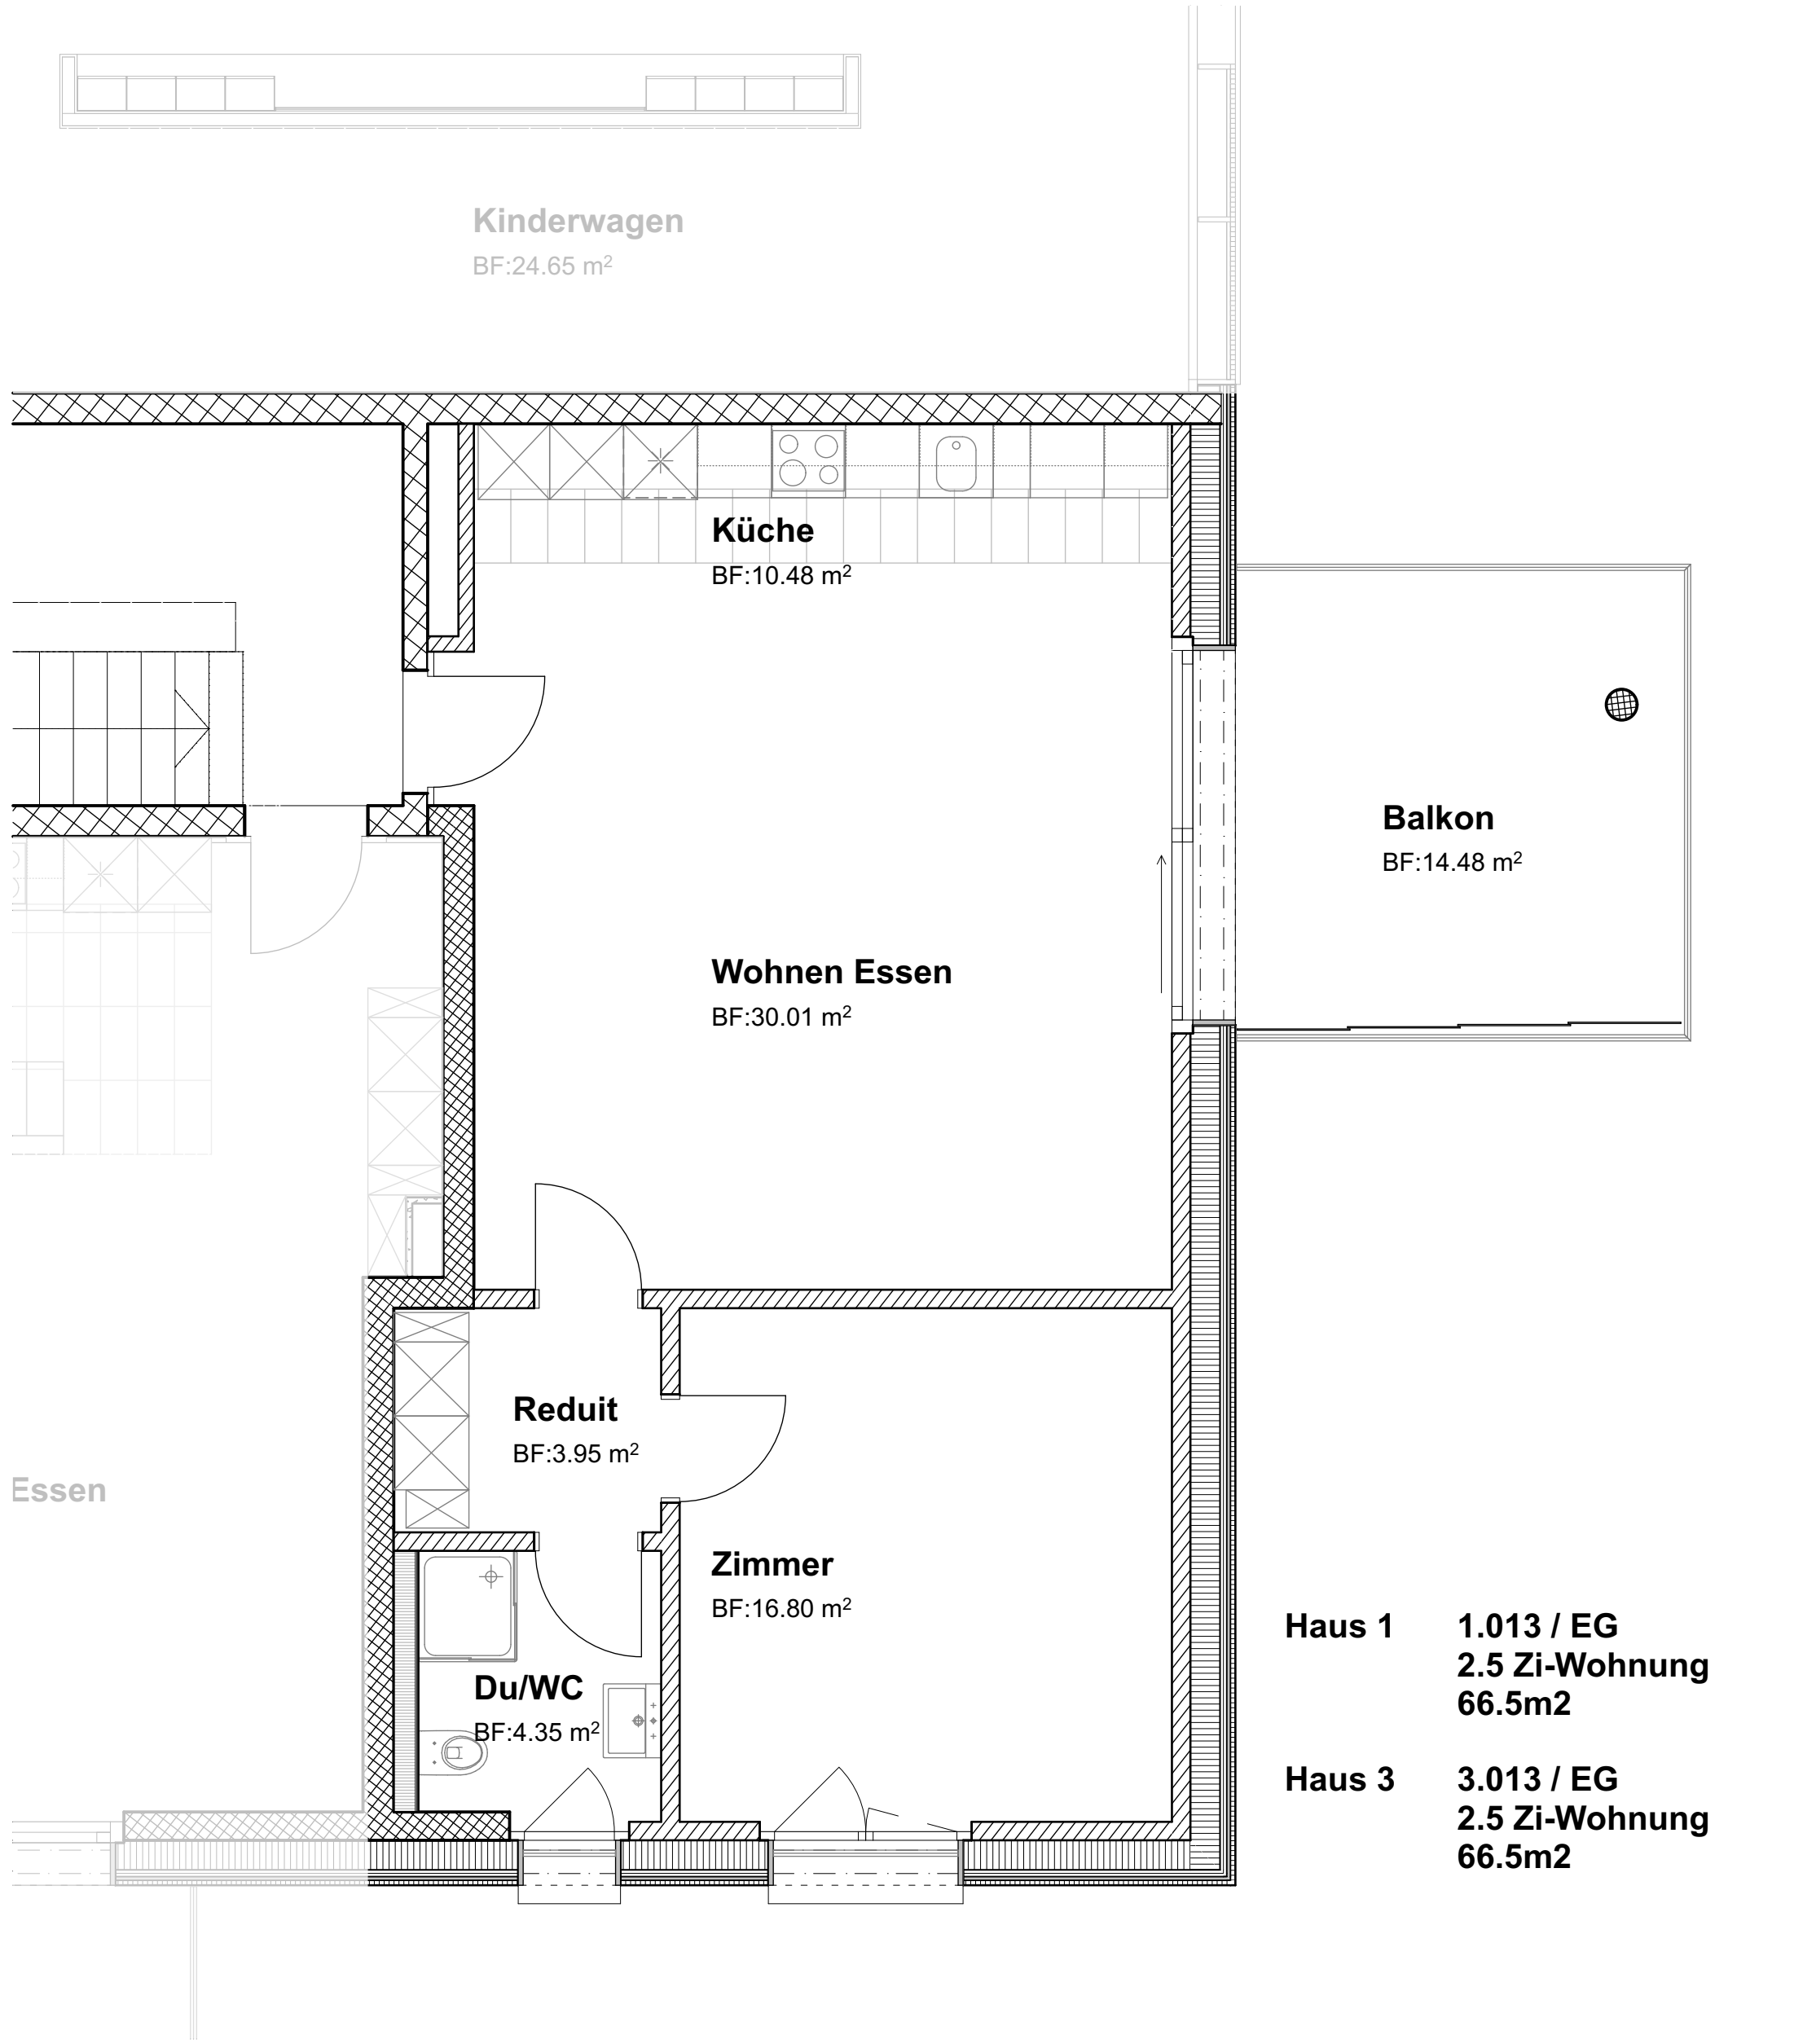


OK F.B. EG Haus 1 + 3: ± 0.00 = 457.10 m.ü.M.



Ersatzneubauten Pro Familiaweg 1+3 6460 Altdorf UR

Bauherrschaft:

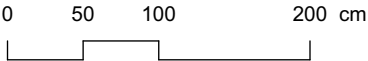

|                               |                                                                                      |                                                                                     |
|-------------------------------|--------------------------------------------------------------------------------------|-------------------------------------------------------------------------------------|
| Plannummer<br><b>540- 919</b> | Ausführungsplan<br><b>Haus 1 + 3, Süd: 2.5 Zi-Whg. Typ x.013</b>                     | Massstab<br><b>1: 50</b>                                                            |
| Datum:<br>31.03.2021          | gezeichnet:<br>bn                                                                    | Version:<br>aktuelle Revision:                                                      |
| letzte Korrektur:             |                                                                                      | Format:<br>A3                                                                       |
| Architekt:                    | <b>Meletta Strebel Architekten AG</b>                                                |                                                                                     |
| © MSAAG                       | Armando Meletta, Ernst Strebel<br>dipl. Architekten ETH BSA SIA<br>Luzern und Zürich | Töpferstrasse 8<br>6004 Luzern                                                      |
|                               |                                                                                      | Telefon: 041 417 27 47<br>Telefax: 041 417 27 57<br>Mail: luzern@msz-architekten.ch |