

ALBERT UND BURCH

Bauvorhaben:
Pläne Pro Familia
Plangrundlagen Alois Walker, Architekt

Plan Nr.:
3

Plantitel:
1. Obergeschoss

Projektverfasser:
Albert und Burch AG, Bahnhofstrasse 66, 6460 Altdorf

Projekt Nr.:
21-033

Bauherr / Auftraggeber:
Wohnbaugenossenschaft Pro Familia, Pro Familiaweg 1, 6460 Altdorf


Massstab:
1:50

Datum:
07.10.21

Revidiert am:
-

Plangrösse:
60/105


SI

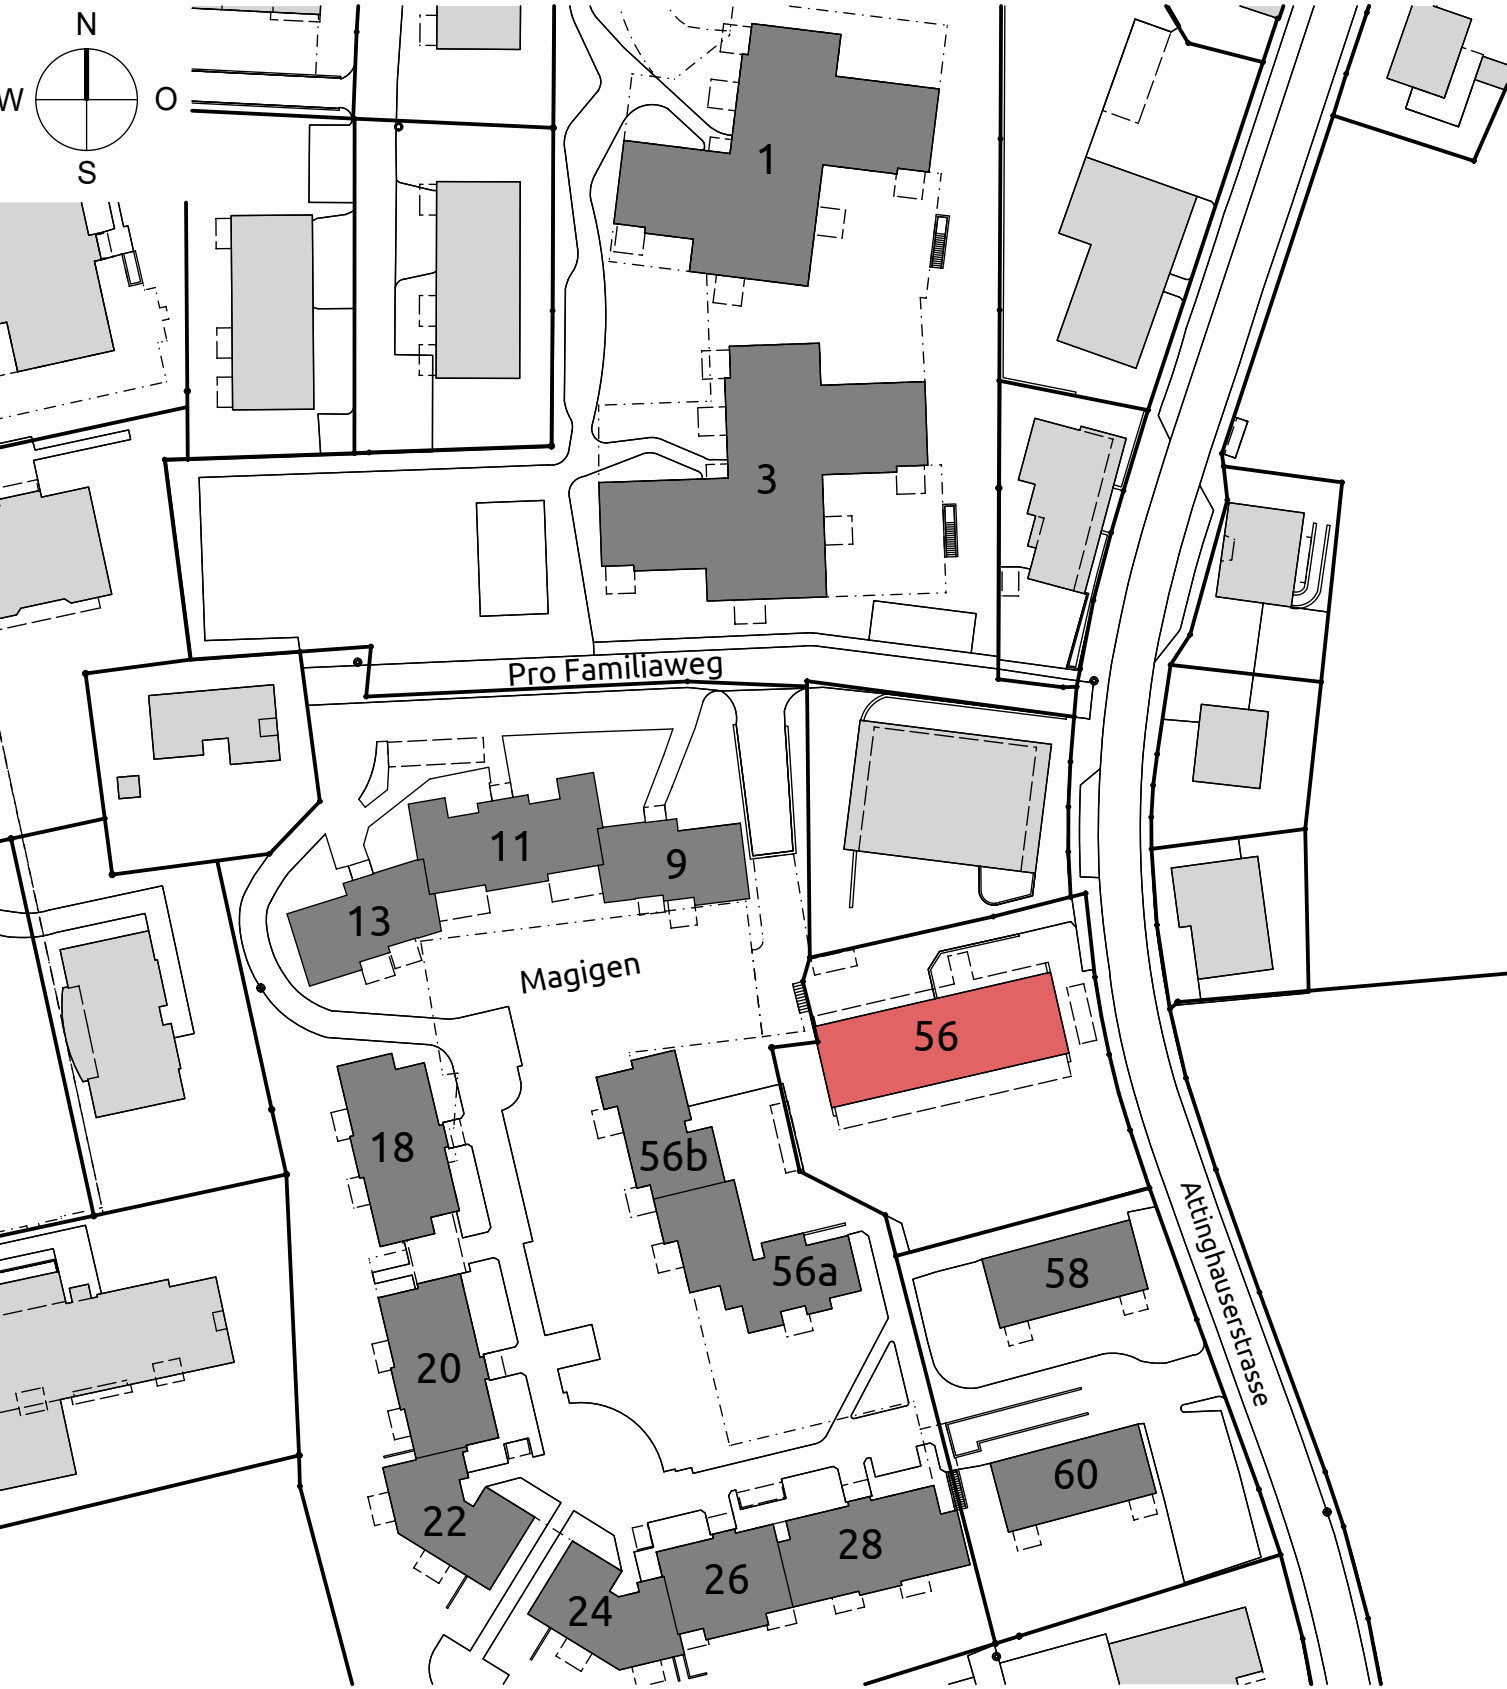

Alle Masse sind vom Unternehmer auf eigene Verantwortung zu kontrollieren, beziehungsweise an Ort und Stelle zu nehmen und Unstimmigkeiten der Bauleitung mitzuteilen!


AK = ausserkant	B = Boden	LP = Löschposten	Stahlbeton
OK = oberkant	D = Decke	BD = Bodendurchbruch	Kalksandstein
UK = unterkant	W = Wand	WD = Wanddurchbruch	Backstein
IL = im Licht	BA = Bodenslauf	DD = Deckendurchbruch	Leichtbauwand
BR = Brüstung	BFB = Betonfensterbank	WS = Wandschlitz	Wärmedämmung
ST = Stütz	MFB = Metallfensterbank		Backstein nachträglich
DV = Doppelverglasung	K = Kurbel		
IV = Isolierverglasung	M = Motor		
QT = über Terrain	F = Fertig		
UT = unter Terrain	R = Roh		
		Roh	
		Fertig	

Projekthöte:
±0.00 = 457.00 m.ü.M
OK.F.B.EG Haus A+B = -0.20 = 456.80 m.ü.M
OK.F.B.EG Haus C+D = +0.10 = 457.10 m.ü.M
OK.F.B.EG Haus E+F = +0.20 = 457.20 m.ü.M

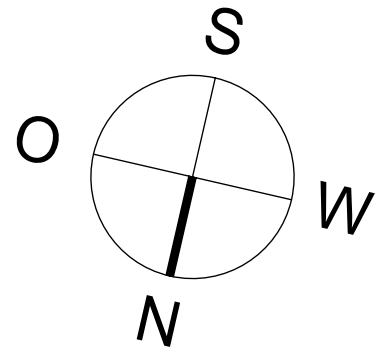

Gang 101		Zimmer 102		Zimmer 103		Bad 104		Zimmer 105		Gang 106		Zimmer 107		Bad 108		Zimmer 109		Zimmer 110		Gang 111		Bad 112		Zimmer 113		Zimmer 114		Zimmer 115		Zimmer 116	
±0.11	±2.50	±0.11	±2.50	±0.11	±2.50	±0.11	±2.50	±0.11	±2.50	±0.11	±2.50	±0.11	±2.50	±0.11	±2.50	±0.11	±2.50	±0.11	±2.50	±0.11	±2.50	±0.11	±2.50	±0.11	±2.50	±0.11	±2.50	±0.11	±2.50	±0.11	±2.50
±0.00	±2.38 m	±0.00	±2.38 m	±0.00	±2.38 m	±0.00	±2.38 m	±0.00	±2.38 m	±0.00	±2.38 m	±0.00	±2.38 m	±0.00	±2.38 m	±0.00	±2.38 m	±0.00	±2.38 m	±0.00	±2.38 m	±0.00	±2.38 m	±0.00	±2.38 m	±0.00	±2.38 m	±0.00	±2.38 m	±0.00	±2.38 m
BF= 3.5 m²		BF= 9.5 m²		BF= 11.6 m²		BF= 3.7 m²		BF= 15.7 m²		BF= 3.5 m²		BF= 15.6 m²		BF= 3.7 m²		BF= 11.6 m²		BF= 9.5 m²		BF= 3.5 m²		BF= 3.7 m²		BF= 15.7 m²		BF= 11.9 m²		BF= 9.5 m²		BF= 11.6 m²	
B=		B=		B=		B=		B=		B=		B=		B=		B=		B=		B=		B=		B=		B=		B=		B=	
W=		W=		W=		W=		W=		W=		W=		W=		W=		W=		W=		W=		W=		W=		W=		W=	
D=		D=		D=		D=		D=		D=		D=		D=		D=		D=		D=		D=		D=		D=		D=		D=	

Gang 117		Zimmer 118		Bad 119		Zimmer 120		Zimmer 121		Gang 122		Bad 123		Zimmer 124		Zimmer 125		Zimmer 126		Gang 127		Zimmer 128		Bad 129		Zimmer 130		Zimmer 131	
±0.11	±2.50	±0.11	±2.50	±0.11	±2.50	±0.11	±2.50	±0.11	±2.50	±0.11	±2.50	±0.11	±2.50	±0.11	±2.50	±0.11	±2.50	±0.11	±2.50	±0.11	±2.50	±0.11	±2.50	±0.11	±2.50	±0.11	±2.50	±0.11	±2.50
±0.00	±2.38 m	±0.00	±2.38 m	±0.00	±2.38 m	±0.00	±2.38 m	±0.00	±2.38 m	±0.00	±2.38 m	±0.00	±2.38 m	±0.00	±2.38 m	±0.00	±2.38 m	±0.00	±2.38 m	±0.00	±2.38 m	±0.00	±2.38 m	±0.00	±2.38 m	±0.00	±2.38 m	±0.00	±2.38 m
BF= 3.5 m²		BF= 15.6 m²		BF= 3.7 m²		BF= 11.6 m²		BF= 9.5 m²		BF= 3.5 m²		BF= 3.7 m²		BF= 15.7 m²		BF= 9.5 m²		BF= 11.6 m²		BF= 3.5 m²		BF= 15.6 m²		BF= 3.7 m²		BF= 11.6 m²		BF= 9.5 m²	
B=		B=		B=		B=		B=		B=		B=		B=		B=		B=		B=		B=		B=		B=		B=	
W=		W=		W=		W=		W=		W=		W=		W=		W=		W=		W=		W=		W=		W=		W=	
D=		D=		D=		D=		D=		D=		D=		D=		D=		D=		D=		D=		D=		D=		D=	

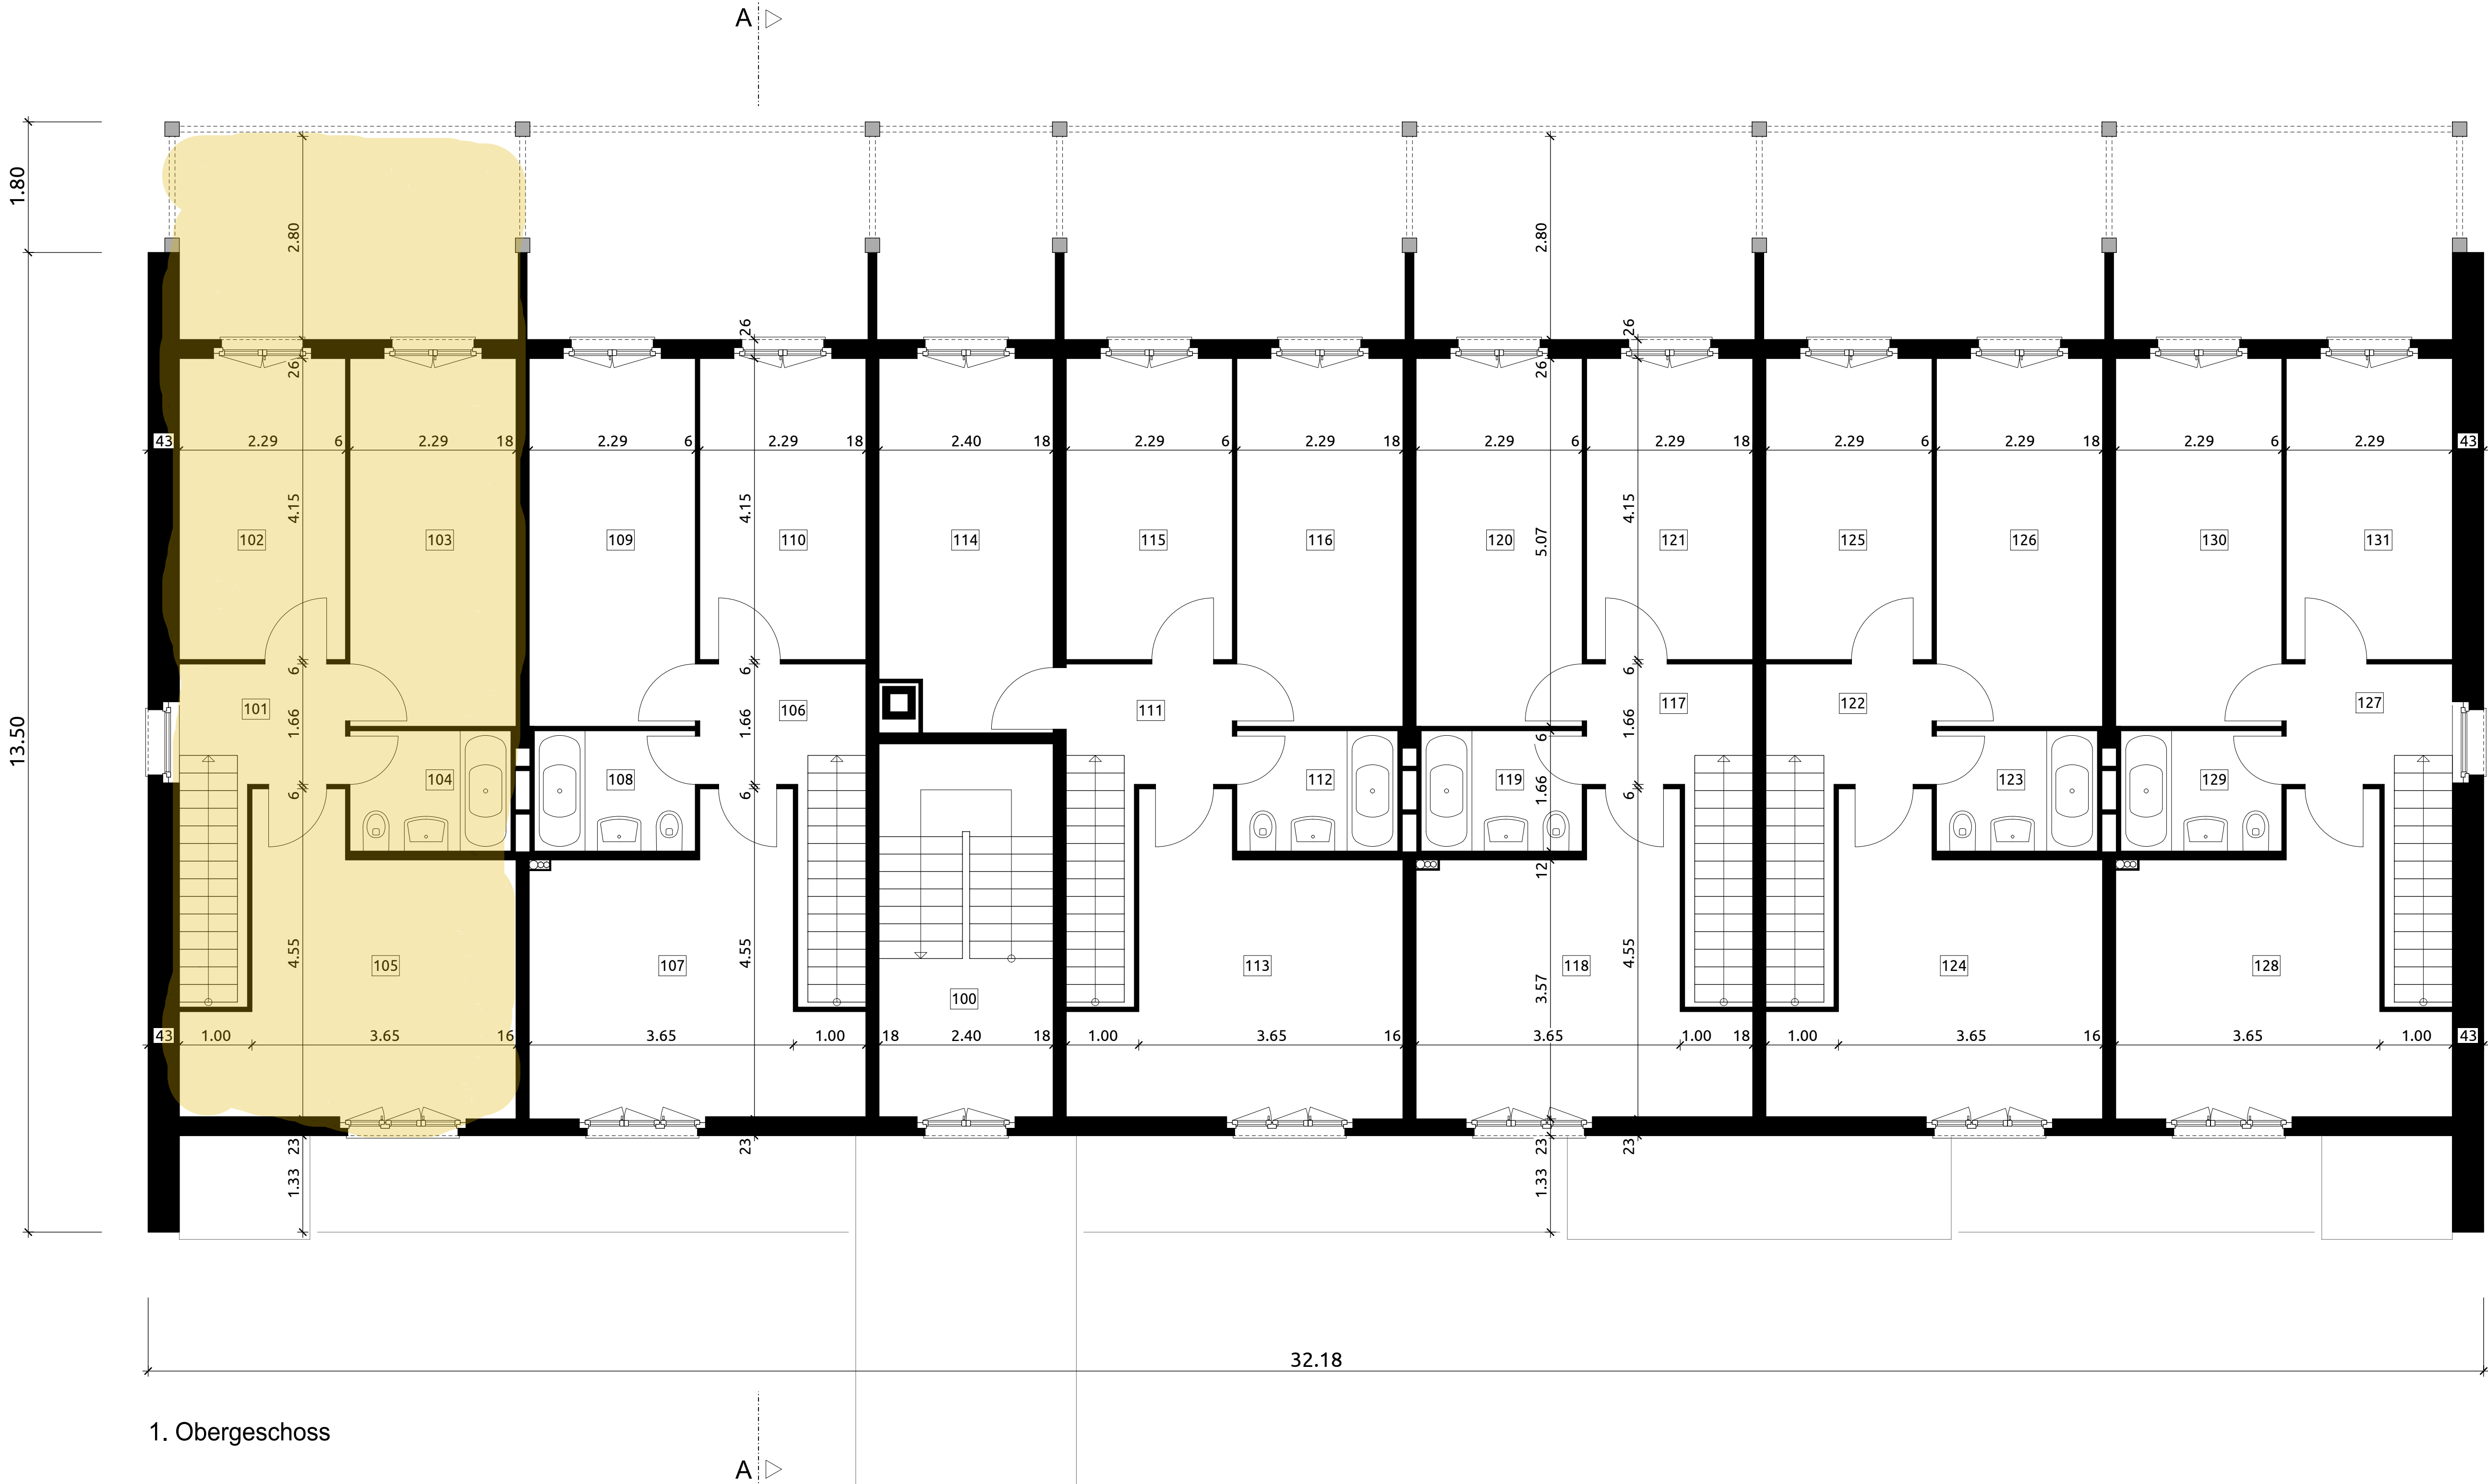

1. Obergeschoss