

ALBERT
UND
BURCH

Bauvorhaben:
Pläne Pro Familia
Plangrundlagen von Architekturbüro Richard Wohlwend

Projekt Nr.:
21-033

Plan Nr.:
7

Plantitel:
Erdgeschoss

Bauherr / Auftraggeber:
Wohnbaugenossenschaft Pro Familia, Pro Familiaweg 3, 6460 Altdorf


Massstab:
1:50

Projektverfasser:
Albert und Burch AG, Bahnhofstrasse 66, 6460 Altdorf

Plangrösse:
60 / 84

Datum:
09.02.22 SI


Revidiert am:
19.05.25 PC

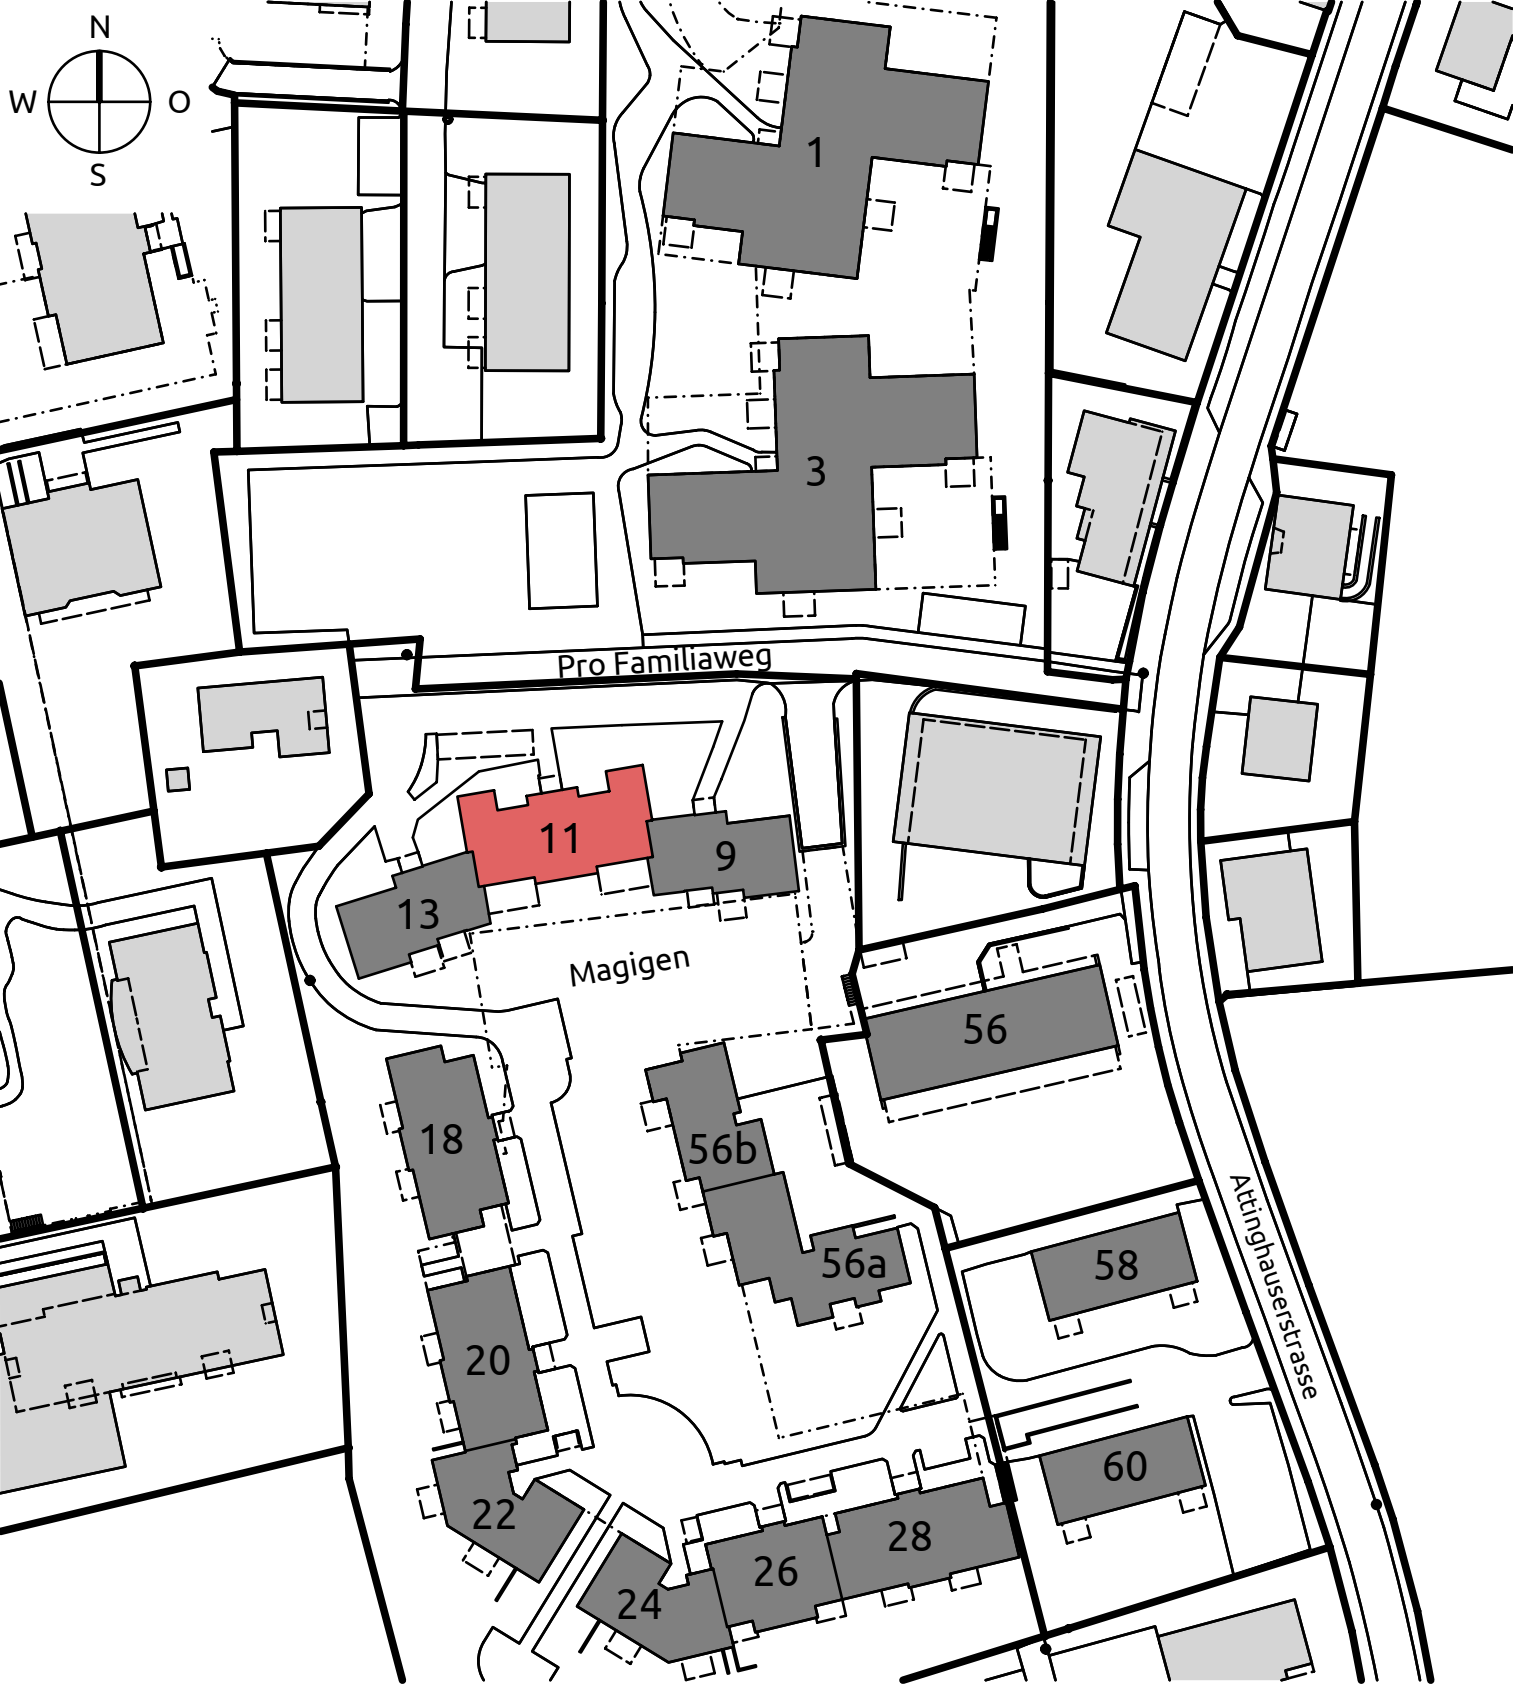

Alle Masse sind vom Unternehmer auf eigene Verantwortung zu kontrollieren, beziehungsweise an Ort und Stelle zu nehmen und Unstimmigkeiten der Bauleitung mitzuteilen!

AK	= ausserkant	B	= Boden	LP	= Löschposten		Stahlbeton
OK	= oberkant	D	= Decke	BD	= Bodendurchbruch		Kalksandstein
UK	= unterkant	W	= Wand	WD	= Wanddurchbruch		Backstein
IL	= im Licht	WA	= Bodenablauf	DD	= Deckendurchbruch		Leichtbauwand
BR	= Brüstung	BFB	= Betonfensterbank	WS	= Wandschlitz		Wärmedämmung
ST	= Sturz	MFB	= Metallfensterbank				Backstein nachträglich
DV	= Doppelverglasung	K	= Kurbel				
IV	= Isolierverglasung	M	= Motor		Roh		
UT	= über Terrain	F	= Fertig		Fertig		
UT	= unter Terrain	R	= Roh				

Projektkote:
±0.00 = 457.00 m.ü.M
OK.F.B.EG Haus A+B = -0.20 = 456.80 m.ü.M
OK.F.B.EG Haus C+D = +0.10 = 457.10 m.ü.M
OK.F.B.EG Haus E+F = +0.20 = 457.20 m.ü.M

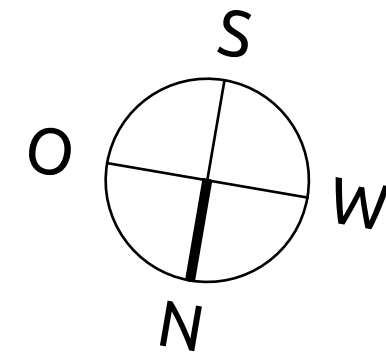

Treppenhaus E00 BF= 19.2 m² B= 19.2 m W= 2.73 m D= 2.73 m	Gang E01 BF= 10.2 m² B= 10.2 m W= 2.35 m D= 2.35 m	Essen E02 BF= 6.0 m² B= 6.0 m W= 2.35 m D= 2.35 m	Kochen E03 BF= 4.7 m² B= 4.7 m W= 2.35 m D= 2.35 m	Bad E04 BF= 4.1 m² B= 4.1 m W= 2.35 m D= 2.35 m	Eltern E05 BF= 15.3 m² B= 15.3 m W= 2.35 m D= 2.35 m	Zimmer E06 BF= 9.0 m² B= 9.0 m W= 2.35 m D= 2.35 m	Wohnen E07 BF= 20.2 m² B= 20.2 m W= 2.35 m D= 2.35 m	Sitzplatz E08 BF= 12.7 m² B= 12.7 m W= 2.42 m D= 2.42 m	Balkon E09 BF= 2.2 m² B= 2.2 m W= 2.42 m D= 2.42 m
Gang E10 BF= 8.6 m² B= 8.6 m W= 2.35 m D= 2.35 m	Wohnen E11 BF= 20.1 m² B= 20.1 m W= 2.35 m D= 2.35 m	Sitzplatz E12 BF= 12.7 m² B= 12.7 m W= 2.42 m D= 2.42 m	Kochen E13 BF= 7.7 m² B= 7.7 m W= 2.35 m D= 2.35 m	Bad E14 BF= 5.0 m² B= 5.0 m W= 2.35 m D= 2.35 m	Zimmer E15 BF= 15.6 m² B= 15.6 m W= 2.35 m D= 2.35 m	Zimmer E16 BF= 15.7 m² B= 15.7 m W= 2.35 m D= 2.35 m	Sitzplatz E17 BF= 25.9 m² B= 25.9 m W= 2.42 m D= 2.42 m		
Gang E18 BF= 13.0 m² B= 13.0 m W= 2.35 m D= 2.35 m	Wohnen E19 BF= 20.0 m² B= 20.0 m W= 2.35 m D= 2.35 m	Zimmer E21 BF= 10.1 m² B= 10.1 m W= 2.35 m D= 2.35 m	Eltern E22 BF= 15.4 m² B= 15.4 m W= 2.35 m D= 2.35 m	Bad E23 BF= 4.6 m² B= 4.6 m W= 2.35 m D= 2.35 m	Kochen E24 BF= 5.9 m² B= 5.9 m W= 2.35 m D= 2.35 m	Essen E25 BF= 5.9 m² B= 5.9 m W= 2.35 m D= 2.35 m	Balkon E26 BF= 2.2 m² B= 2.2 m W= 2.42 m D= 2.42 m		

