


ALBERT UND BURCH	Bauvorhaben: Pläne Pro Familia Plangrundlagen von Architekturbüro Richard Wohlwend	Projekt Nr.: 21-033
Plan Nr.: 12	Plantitel: Erdgeschoss	Massstab: 1:50 Plangrösse: 60 / 75
Bauherr / Auftraggeber: Wohnbaugenossenschaft Pro Familia, Pro Familiaweg 3, 6460 Altdorf		Datum: 09.02.22 SI
Projektverfasser: Albert und Burch AG, Bahnhofstrasse 66, 6460 Altdorf		Revidiert am: 28.04.25 PC

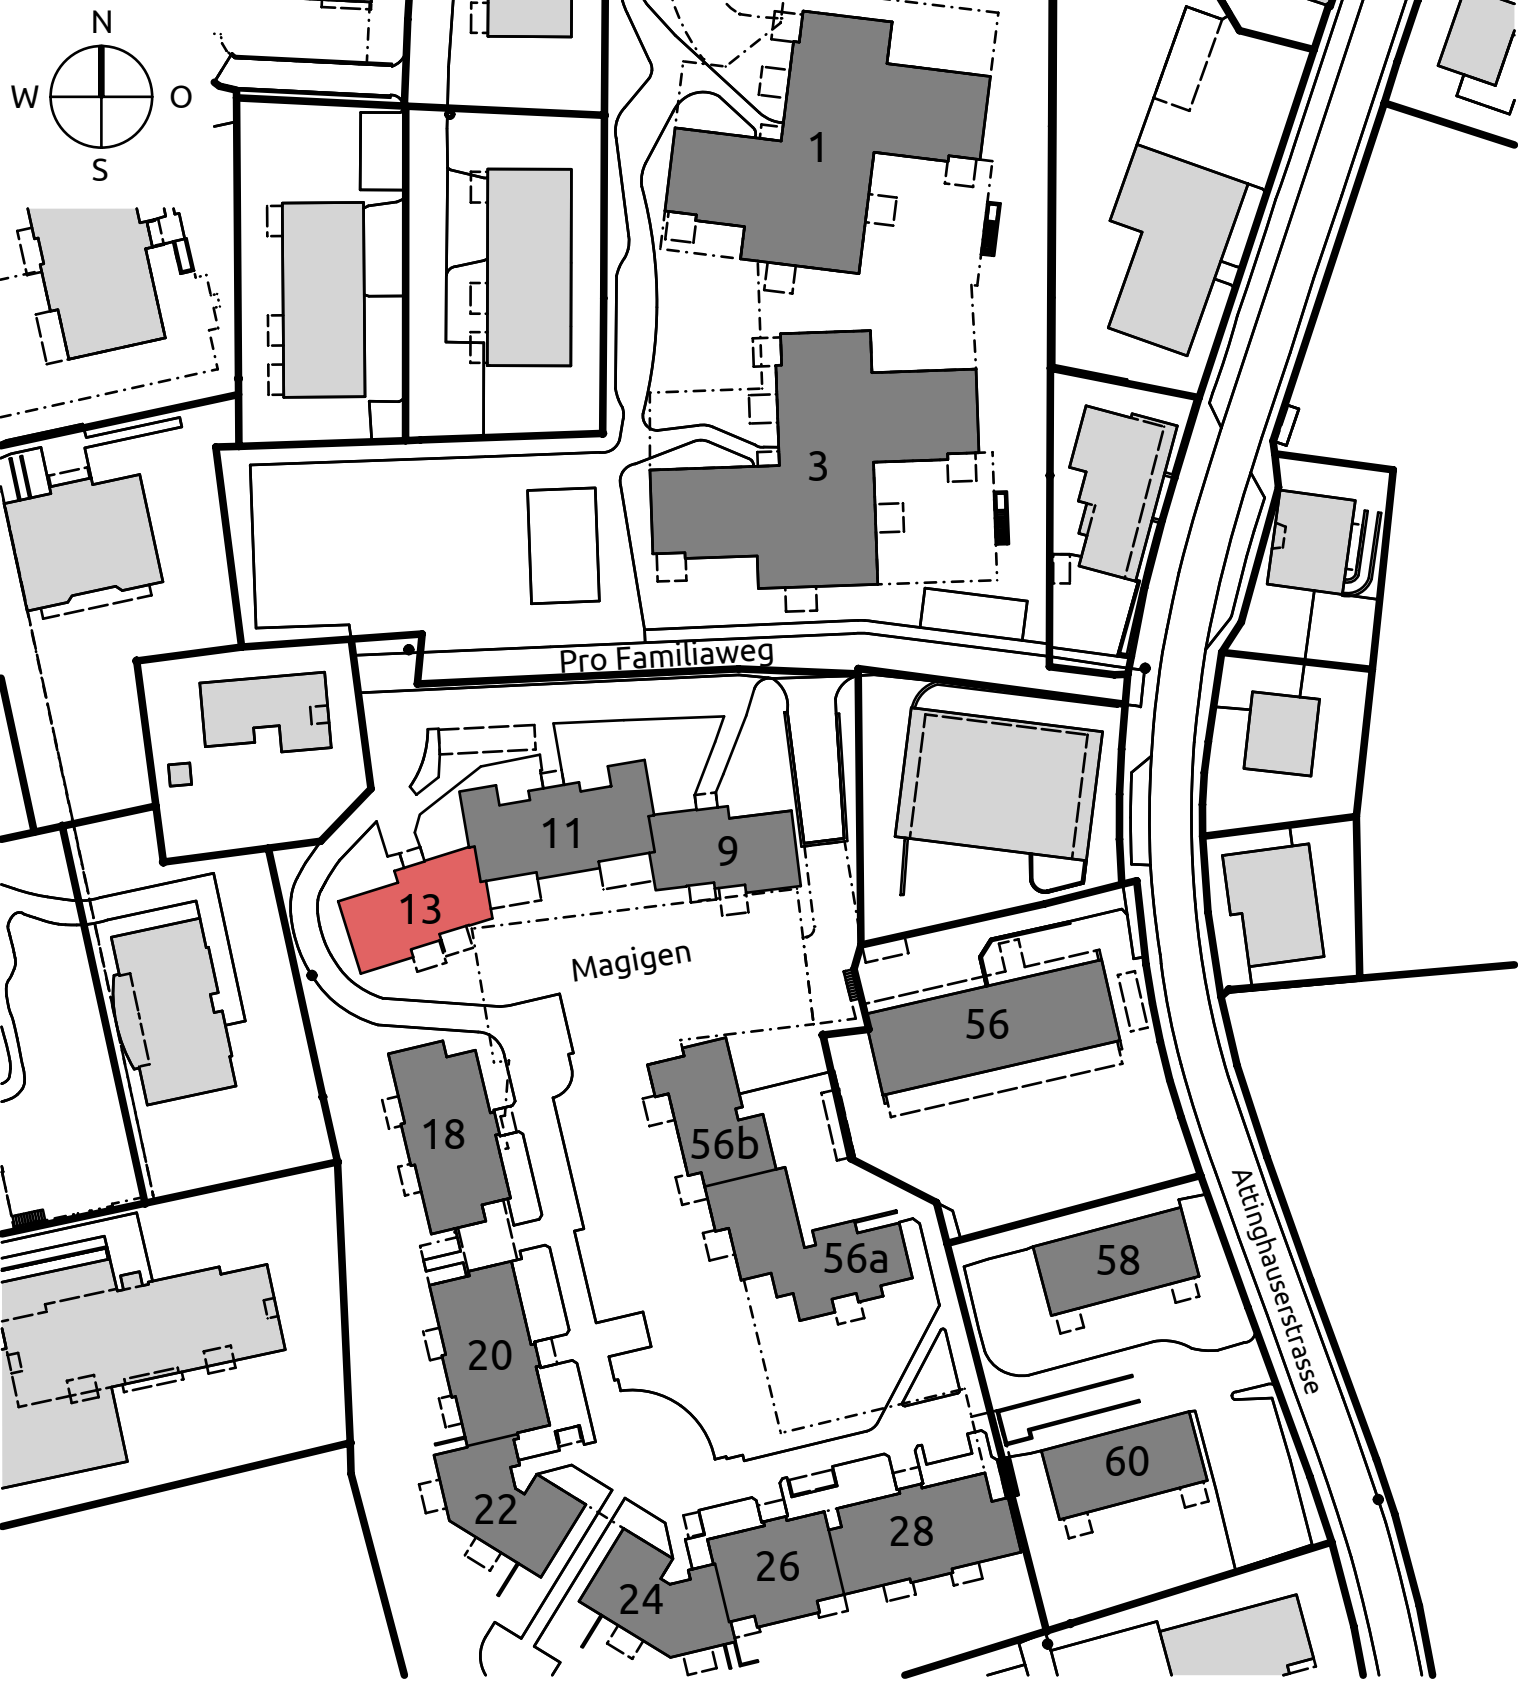

Alle Masse sind vom Unternehmer auf eigene Verantwortung zu kontrollieren, beziehungsweise an Ort und Stelle zu nehmen und Unstimmigkeiten der Bauleitung mitzuteilen!

AK = ausserkant OK = oberkant UK = unterkant IL = im Licht BR = Brüstung ST = Sturz DV = Doppelverglasung IV = Isolierverglasung ÜT = über Terrain ut = unter Terrain	B = Boden D = Decke W = Wand BA = Bodenablauf BFB = Betonfensterbank MFB = Metallfensterbank K = Kurbel M = Motor F = Fertig R = Roh	LP = Löschposten BD = Bodendurchbruch WD = Wanddurchbruch DD = Deckendurchbruch WS = Wandschlitz	Stahlbeton Kalksandstein Backstein Leichtbauwand Wärmedämmung Backstein nachträglich
	Roh Fertig		

Projektkote:
±0.00 = 457.00 m.ü.M
OK.F.B.EG Haus A+B = -0.20 = 456.80 m.ü.M
OK.F.B.EG Haus C+D = +0.10 = 457.10 m.ü.M
OK.F.B.EG Haus E+F = +0.20 = 457.20 m.ü.M

