

ALBERT UND BURCH

Plan Nr.: 2

Bauvorhaben: Pläne Pro Familia

Plangrundlagen von Architekturbüro Richard Wohlwend

Projekt Nr.: 21-033

Massstab: 1:50


Plangröße: 60 / 84

Datum: 09.02.22 SI

Revidiert am: 28.04.25 PC

Bauherr / Auftraggeber: Wohnbaugenossenschaft Pro Familia, Pro Familiaweg 3, 6460 Altdorf

Projektverfasser: Albert und Burch AG, Bahnhofstrasse 66, 6460 Altdorf

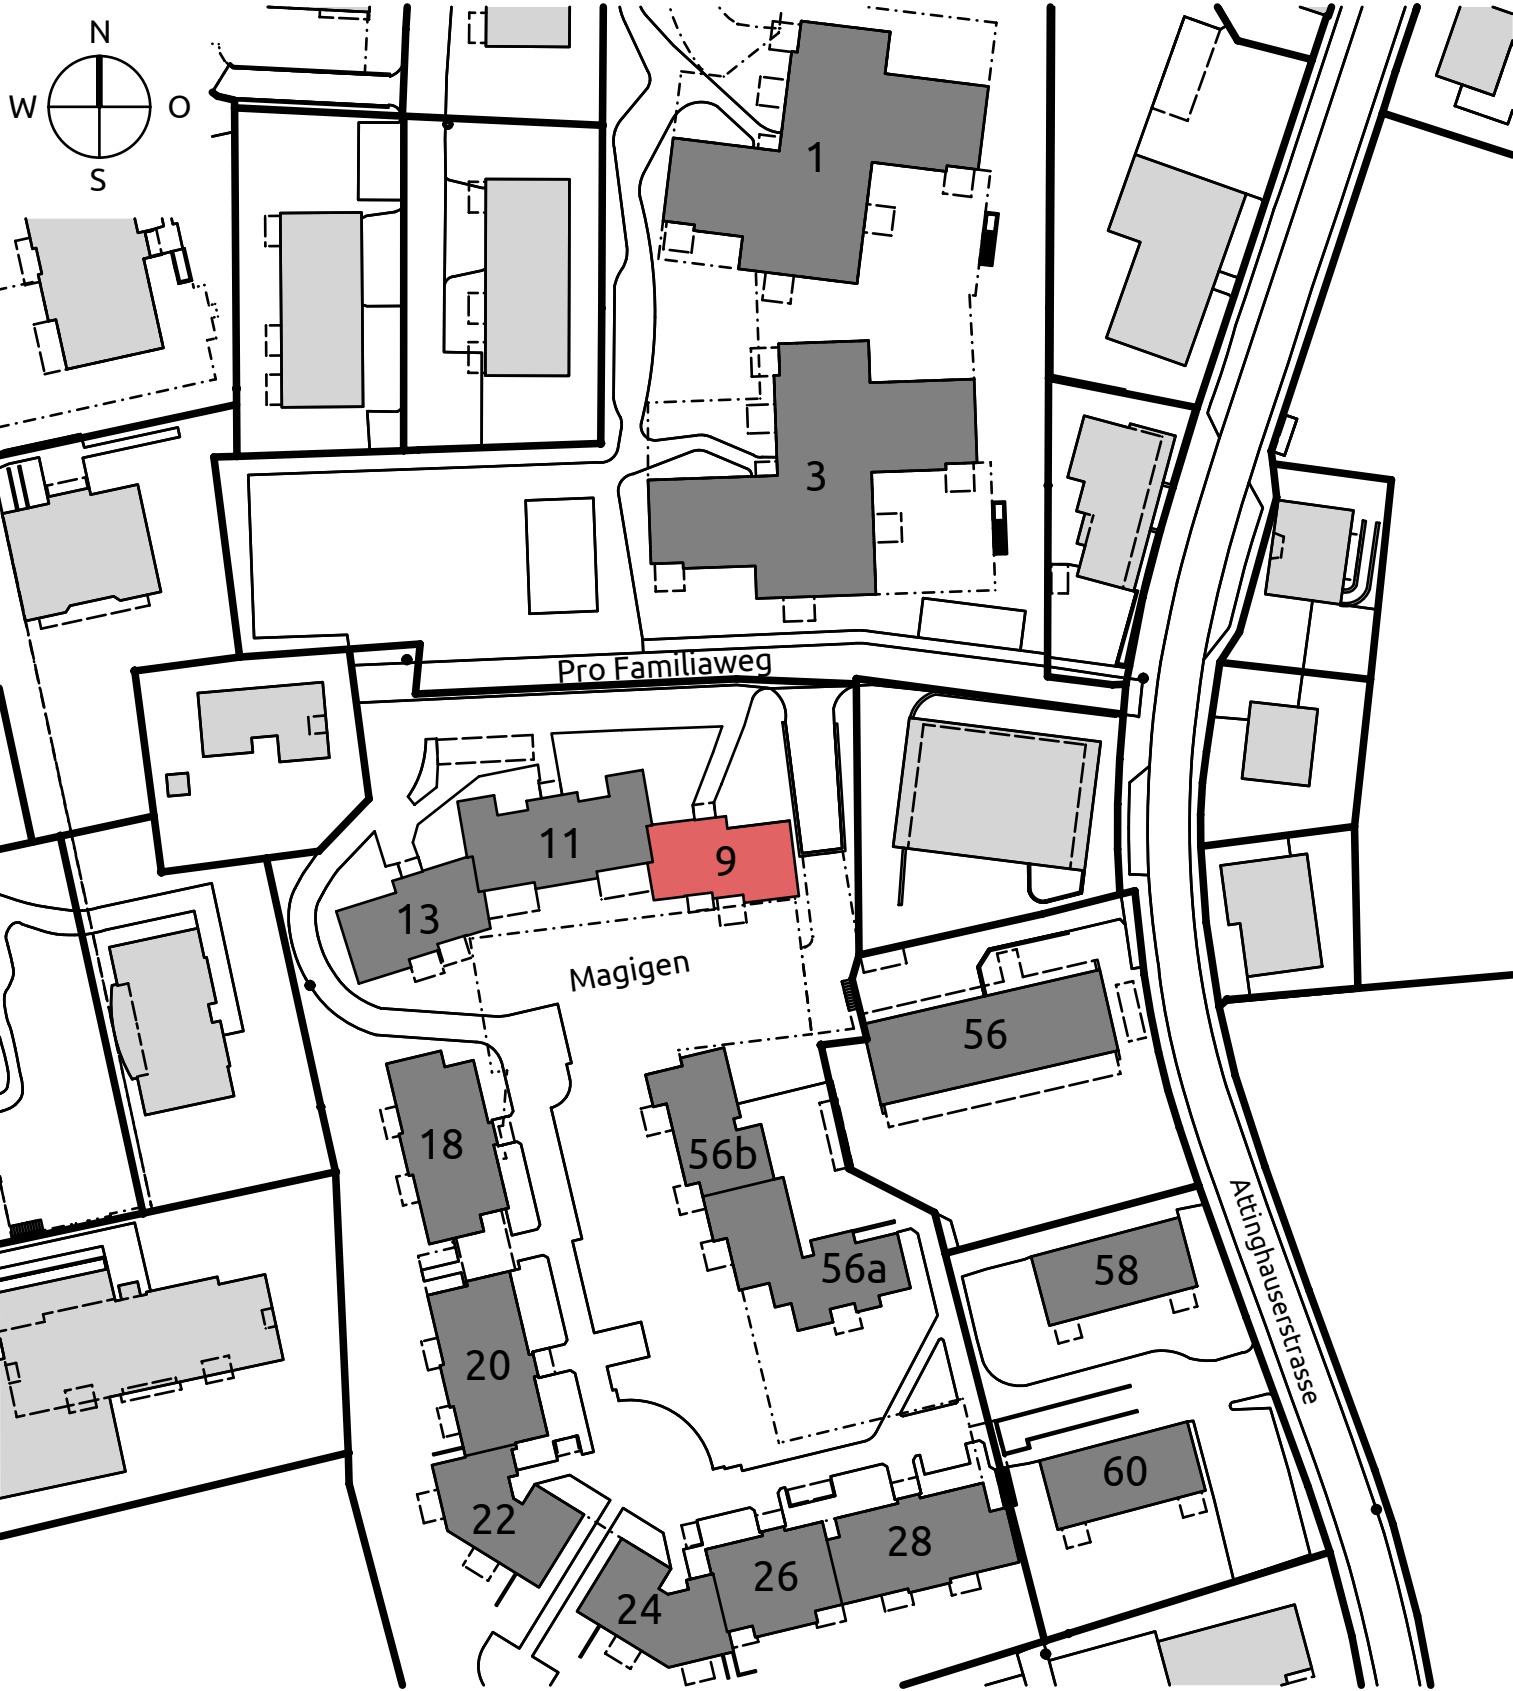

Alle Masse sind vom Unternehmer auf eigene Verantwortung zu kontrollieren, beziehungsweise an Ort und Stelle zu nehmen und Unstimmigkeiten der Bauleitung mitzuteilen!

AK	= ausserkant	B	= Boden	LP	= Löschposten		Stahlbeton
OK	= oberkant	D	= Decke	BD	= Bodendurchbruch		Kalksandstein
UK	= unterkant	W	= Wand	WD	= Wanddurchbruch		Backstein
IL	= im Licht	BA	= Bodenablauf	DD	= Deckendurchbruch		Leichtbauwand
BR	= Brüstung	BFB	= Betonfensterbank	WS	= Wandschlitz		Wärmedämmung
ST	= Sturz	MFB	= Metallfensterbank				Backstein nachträglich
DV	= Doppelverglasung	K	= Kurbel				
IV	= Isolierverglasung	M	= Motor		Roh		
UT	= über Terrain	F	= Fertig		Fertig		
UT	= unter Terrain	R	= Roh				

Projektkote:
±0.00 = 457.00 m.ü.M
OK.F.B.EG Haus A+B = -0.20 = 456.80 m.ü.M
OK.F.B.EG Haus C+D = +0.10 = 457.10 m.ü.M
OK.F.B.EG Haus E+F = +0.20 = 457.20 m.ü.M

Treppenhaus E00	Essen E01	Kochen E02	Gang E03	Bad E04	Zimmer E05	Eltern E06	Zimmer E07	Wohnen E08
 BF= 16.7 m² B= W= D=	 BF= 9.4 m² B= W= D=	 BF= 5.1 m² B= W= D=	 BF= 5.1 m² B= W= D=	 BF= 4.7 m² B= W= D=	 BF= 11.2 m² B= W= D=	 BF= 16.6 m² B= W= D=	 BF= 13.0 m² B= W= D=	 BF= 19.8 m² B= W= D=

Sitzplatz E09	Balkon E10	Gang E11	Kochen E12	Bad E13	Eltern E14	Wohnen E15	Sitzplatz E16
 BF= 14.1 m² B= W= D=	 BF= 1.9 m² B= W= D=	 BF= 7.7 m² B= W= D=	 BF= 10.6 m² B= W= D=	 BF= 5.3 m² B= W= D=	 BF= 15.2 m² B= W= D=	 BF= 17.1 m² B= W= D=	 BF= 13.1 m² B= W= D=

