


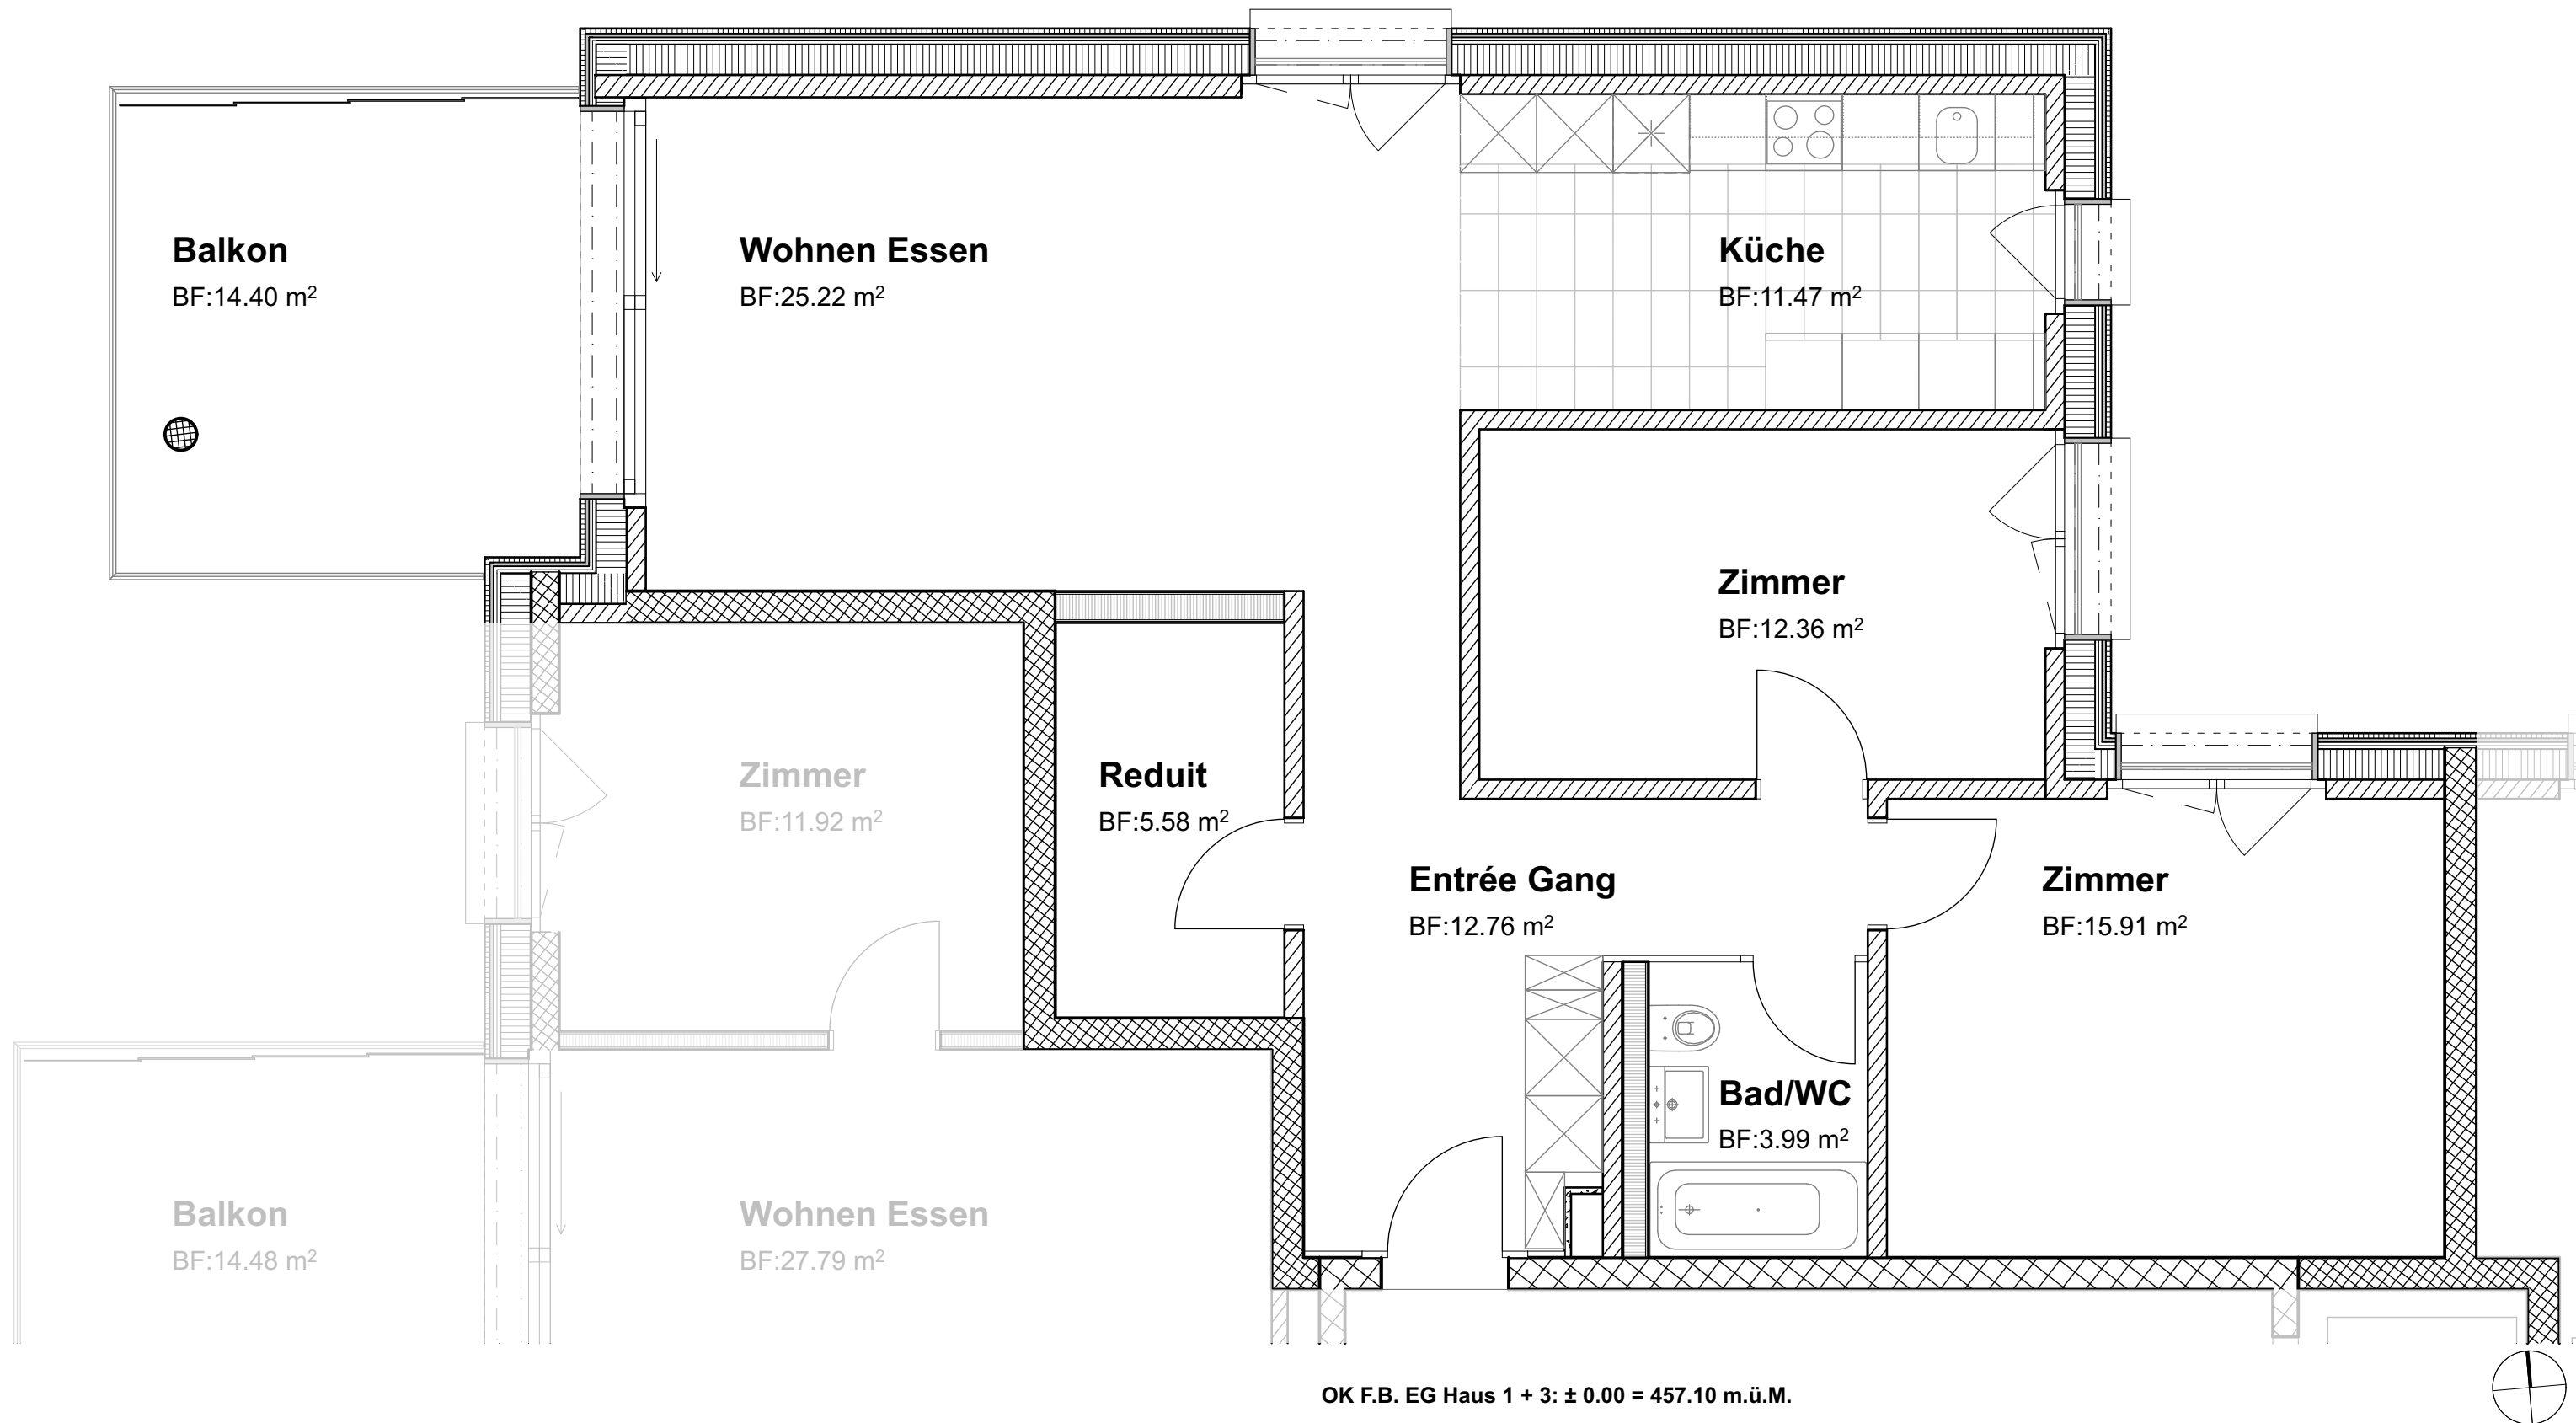

Haus 1 **1.002 / EG**
3.5 Zi-Wohnung
87.5m²

Haus 3 **3.002 / EG**
3.5 Zi-Wohnung
87.5m²

Ersatzneubauten **Pro Familiaweg 1+3** **6460 Altdorf UR**

Bauherrschaft:		wohnbaugenossenschaft pro familia altdorf		0 50 100 200 cm
Plannummer	Ausführungsplan	Massstab		
540- 912	Haus 1 + 3, Nord: 3.5 Zi-Whg. Typ x.002	1: 50		
Datum:	gezeichnet:	Version:	aktuelle Revision:	
31.03.2021	bn			
letzte Korrektur:				
Architekt:	Meletta Strebel Architekten AG			
	Armando Meletta, Ernst Strebel	Töpferstrasse 8		
	dipl. Architekten ETH BSA SIA	6004 Luzern		
	Luzern und Zürich	Telefon: 041 417 27 47		
		Telefax: 041 417 27 57		
		Mail: luzern@msz-architekten.ch		
© MSA AG				