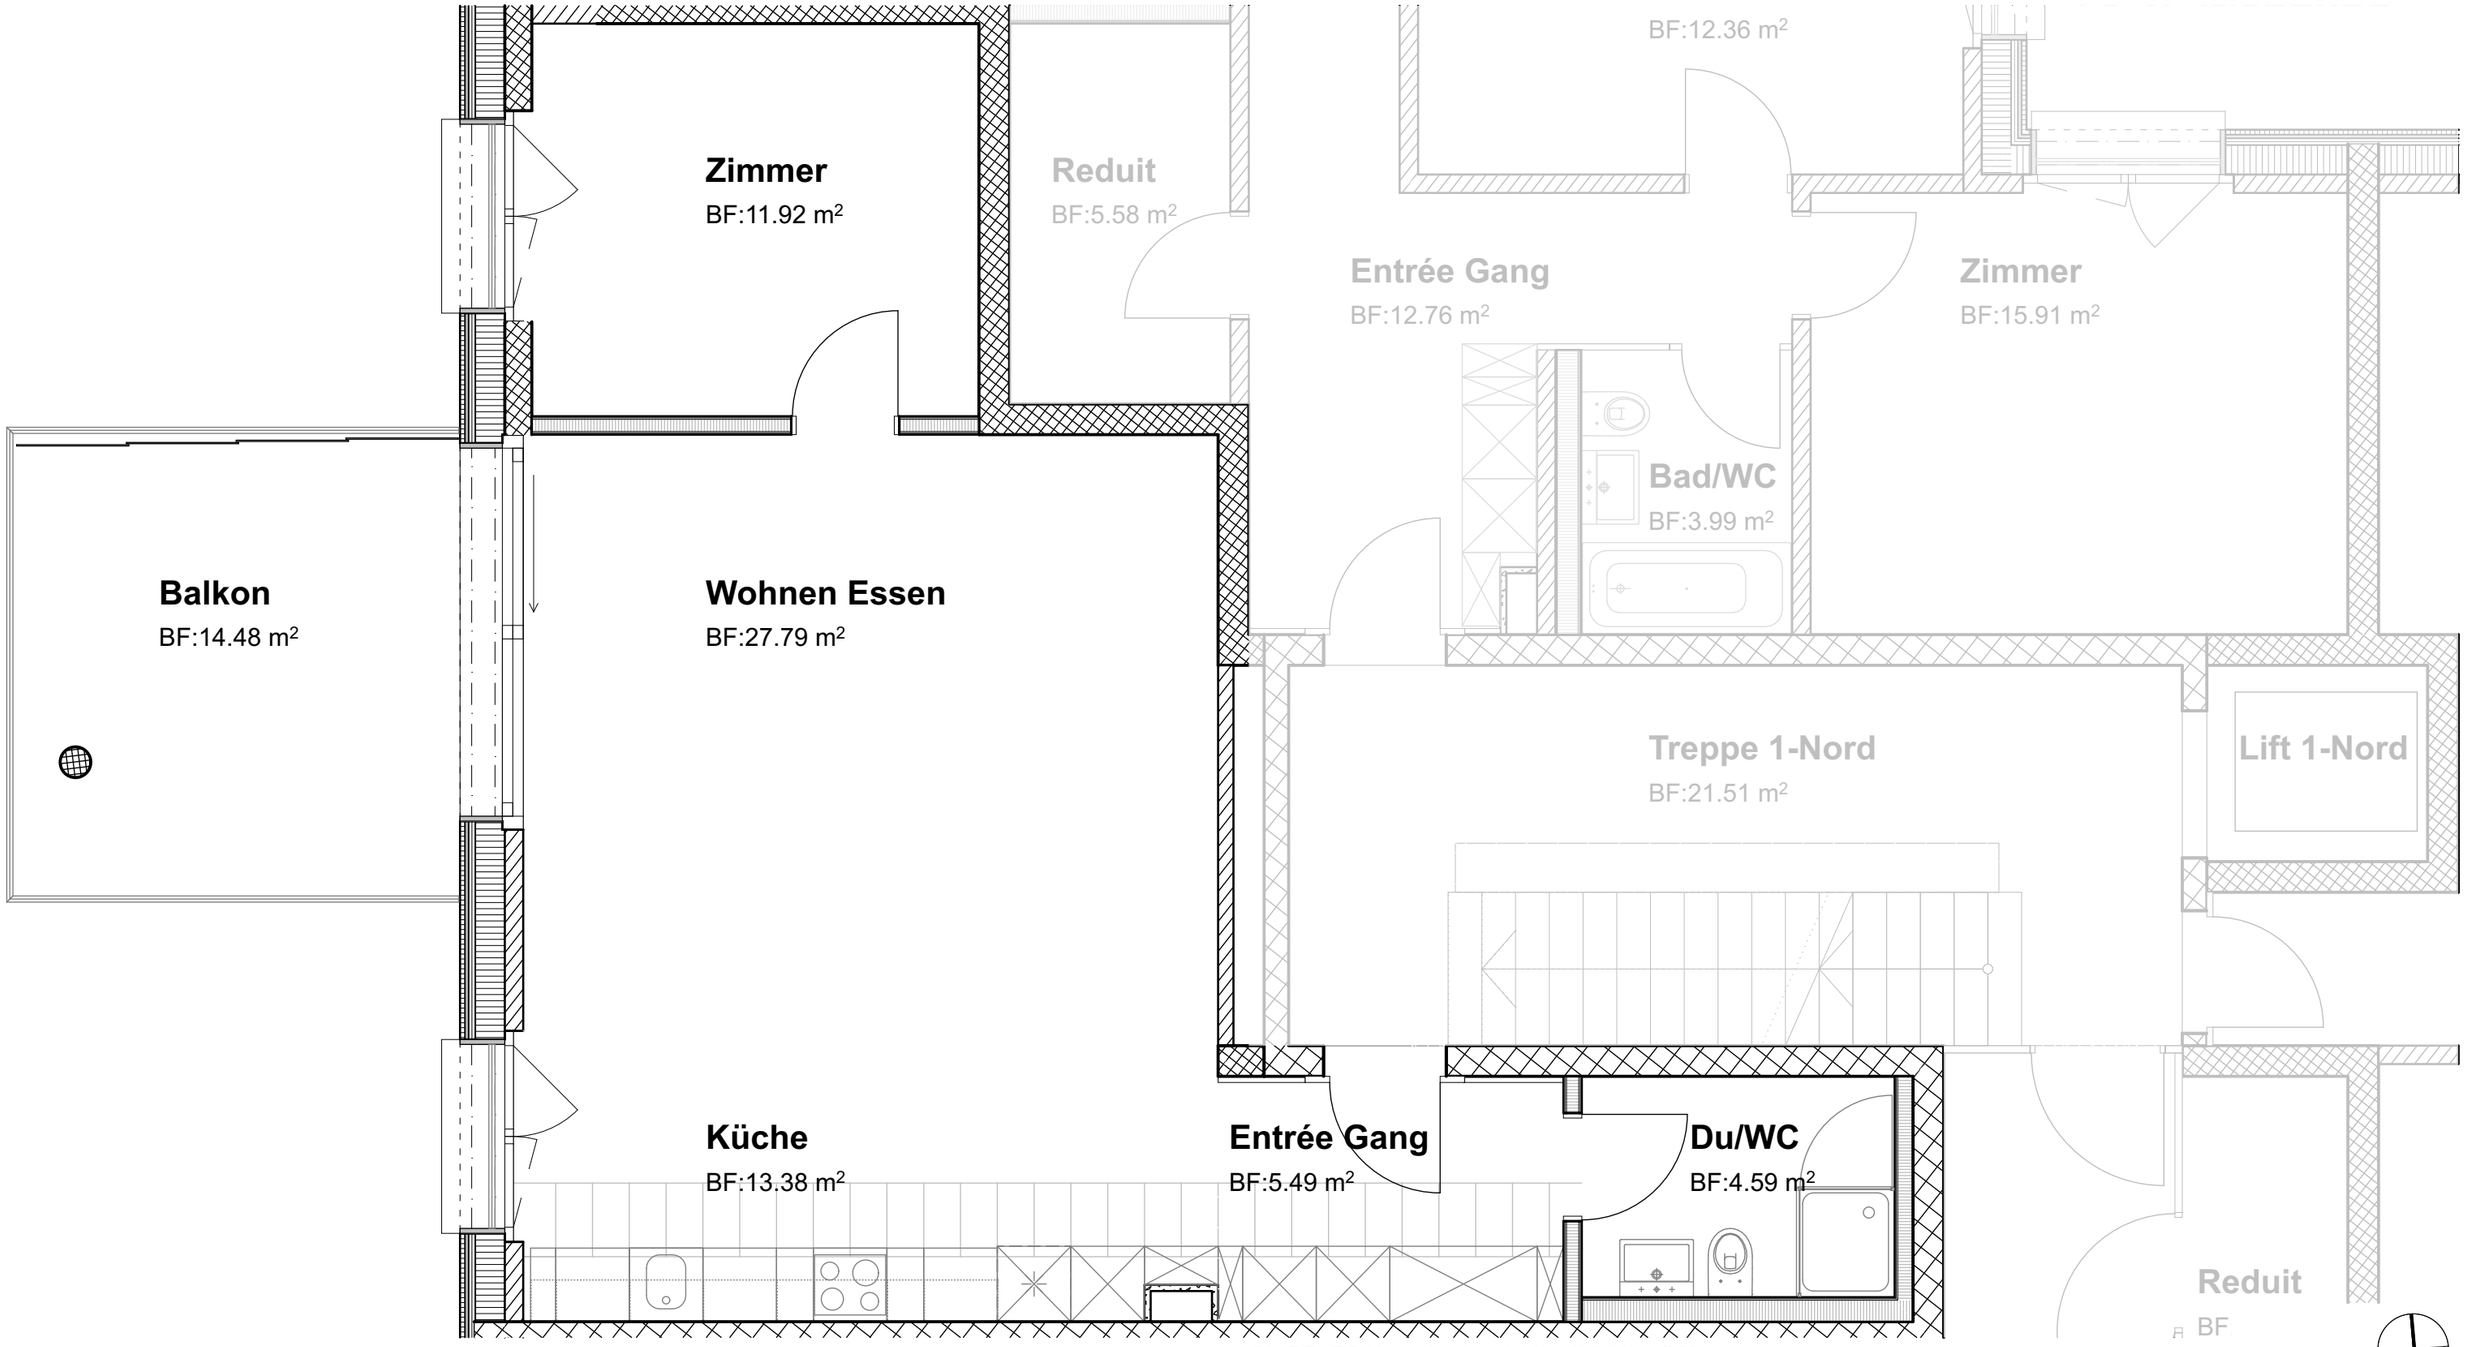

OK F.B. EG Haus 1 + 3: ± 0.00 = 457.10 m.ü.M.

Haus 1 **1.003 / EG**
2.5 Zi-Wohnung
63m2

Haus 3 **3.003 / EG**
2.5 Zi-Wohnung
63m2

Ersatzneubauten	Pro Familiaweg 1+3	6460 Altdorf UR

Bauherrschaft: wohnbaugenossenschaft pro familia altdorf

0 50 100 200 cm

Plannummer	Ausführungsplan	Massstab
540- 913	**Haus 1 + 3, Nord: 2.5 Zi-Whg. Typ x.003**	**1: 50**

Datum: 31.03.2021 gezeichnet: bn
Version: aktuelle Revision:
letzte Korrektur:
Format: A3

Architekt: **Meletta Strebel Architekten** AG
Armando Meletta, Ernst Strebel
dipl. Architekten ETH BSA SIA
Luzern und Zürich
Töpferstrasse 8
6004 Luzern
Telefon: 041 417 27 47
Telefax: 041 417 27 57
Mail: luzern@msz-architekten.ch

© MSA AG