



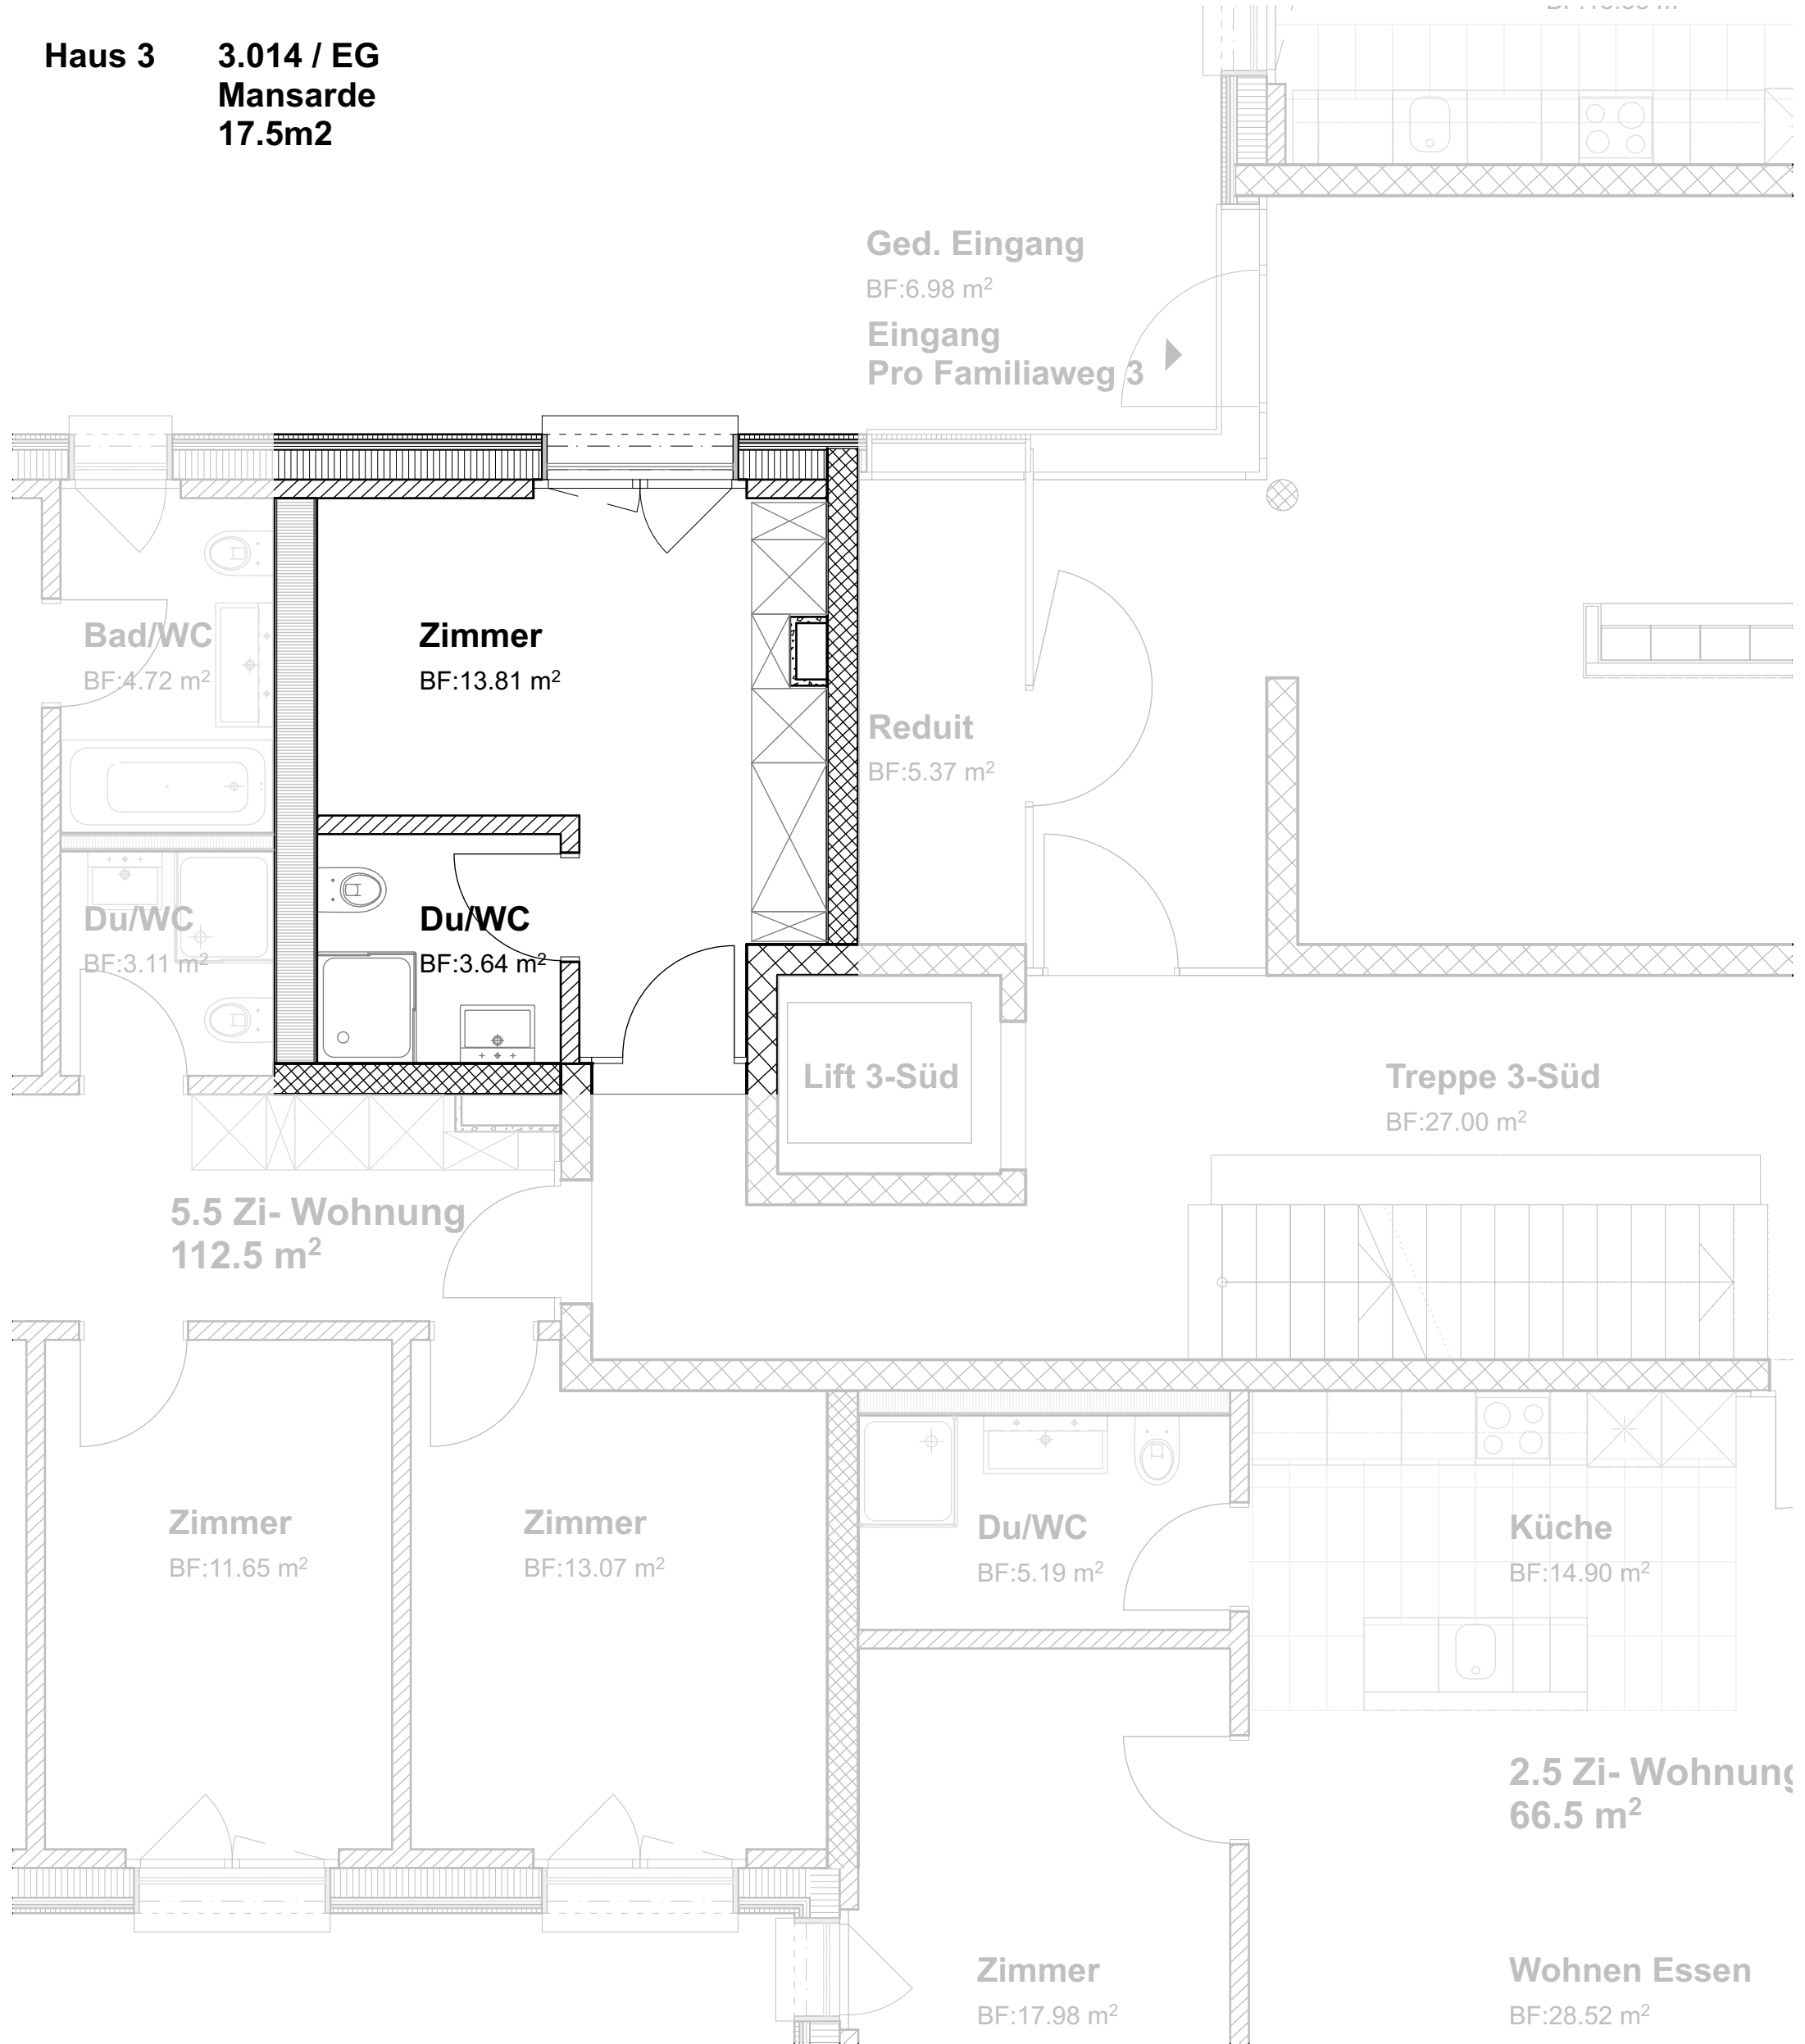

OK F.B. EG Haus 1 + 3: ± 0.00 = 457.10 m.ü.M.

Ersatzneubauten Pro Familiaweg 1+3 6460 Altdorf UR

Bauherrschaft:

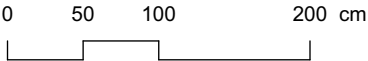

Plannummer	Ausführungsplan	Massstab
540- 922	Haus 3, Süd: Mansarde, Typ 3.014	1: 50

Datum:	gezeichnet:	Version:	aktuelle Revision:	Format:
31.03.2021	bn			A3
letzte Korrektur:				

Architekt:	Meletta Strebel Architekten AG		
	Armando Meletta, Ernst Strebel	Töpferstrasse 8	Telefon: 041 417 27 47
	dipl. Architekten ETH BSA SIA	6004 Luzern	Telefax: 041 417 27 57
© MSAAG	Luzern und Zürich		Mail: luzern@msz-architekten.ch