



ALBERT UND BURCH	Bauvorhaben: Pläne Pro Familia Plangrundlagen Alois Walker, Architekt	Projekt Nr.: 21-033
Plan Nr.: 4	Plantitel: 2. Obergeschoss	Maßstab: 1:50 Plangröße: 60/105
Bauherr / Auftraggeber: Wohnbaugenossenschaft Pro Familia, Pro Familiaweg 1, 6460 Altdorf		Datum: 07.10.21 SI
Projektverfasser: Albert und Burch AG, Bahnhofstrasse 66, 6460 Altdorf		Revidiert am: -

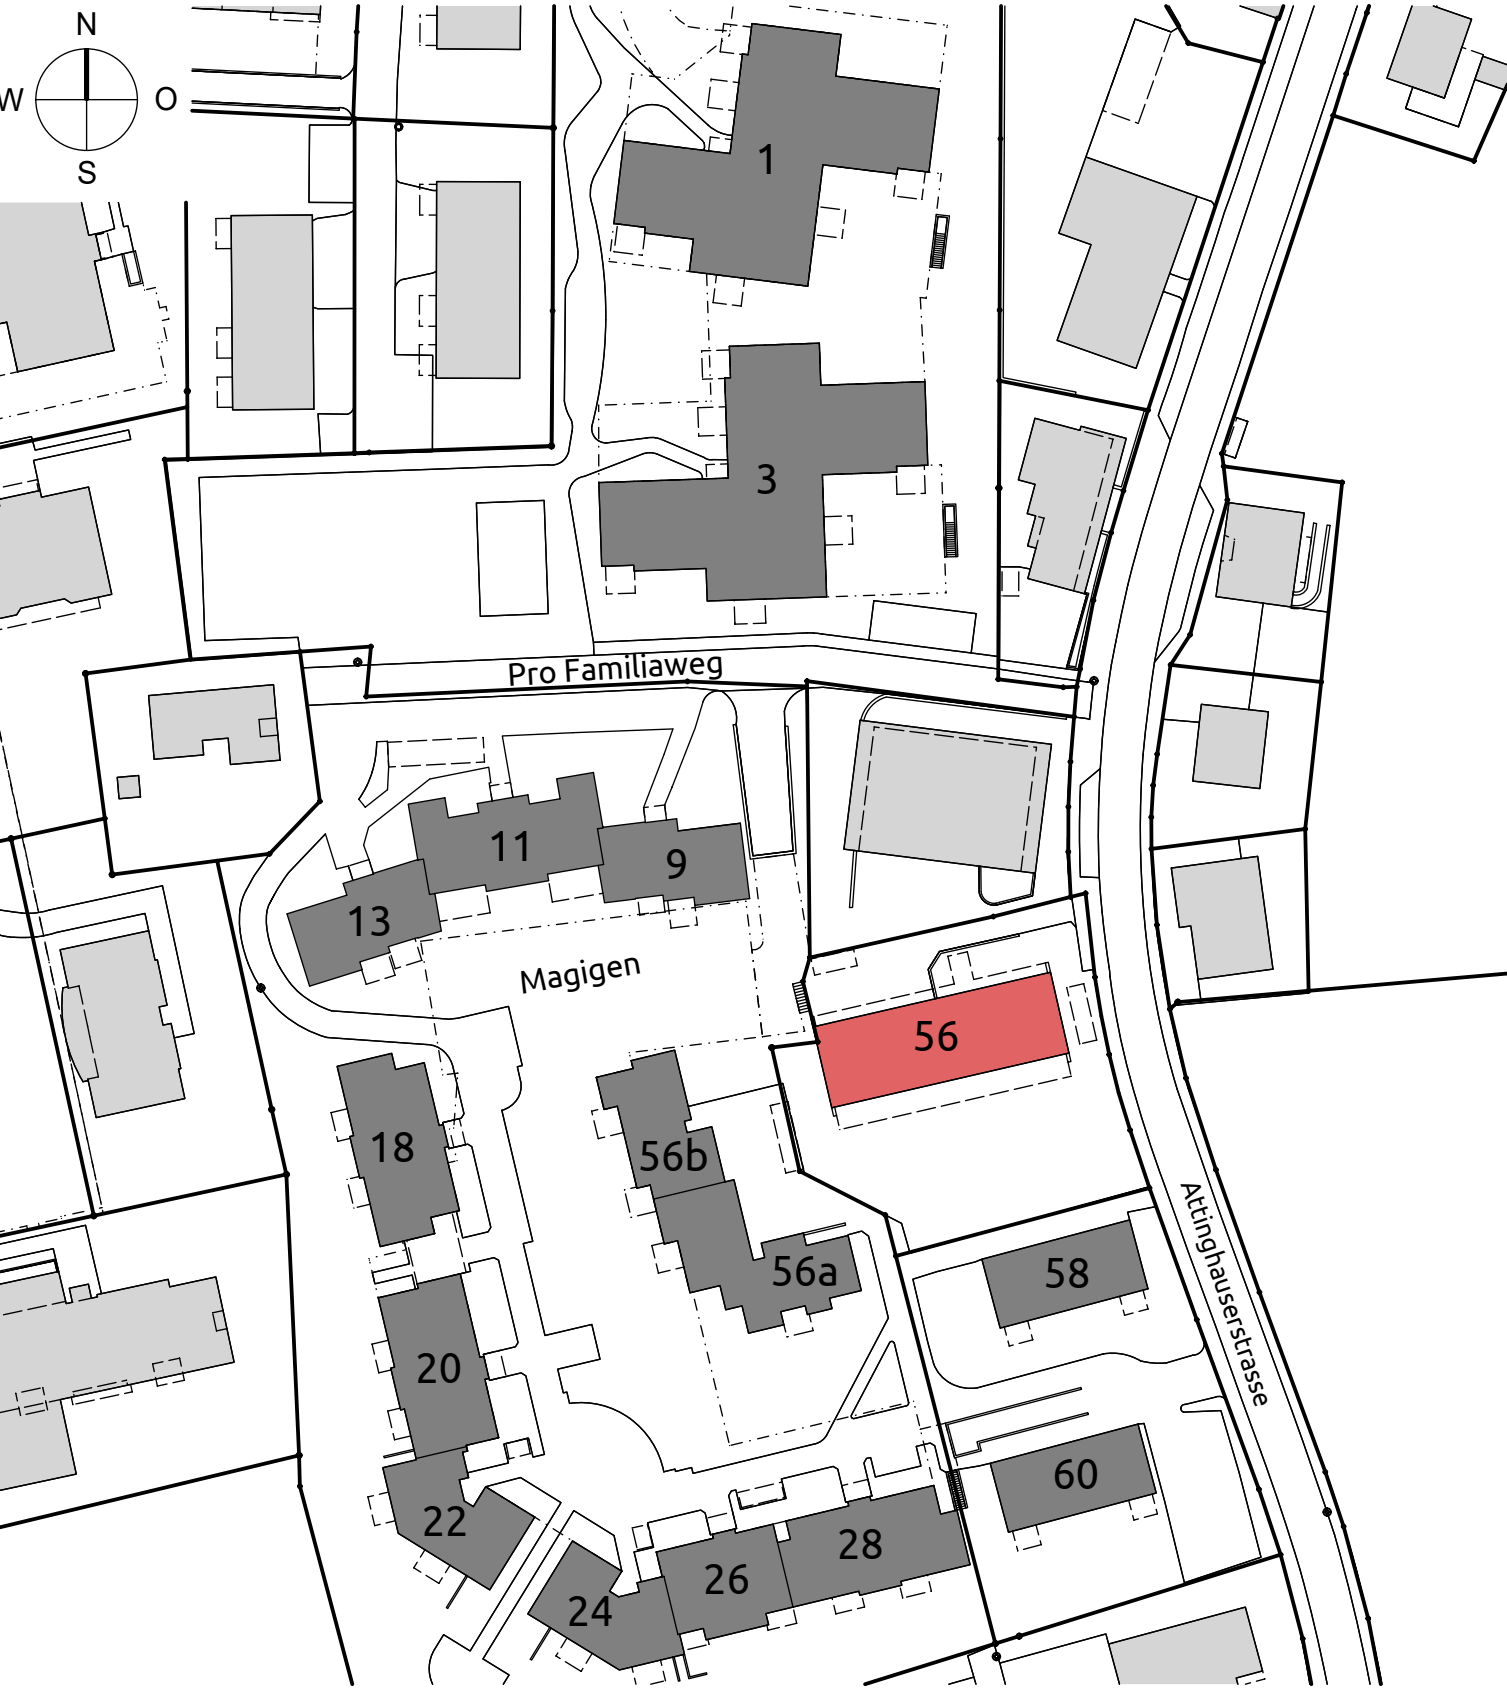

Alle Masse sind vom Unternehmer auf eigene Verantwortung zu kontrollieren, beziehungsweise an Ort und Stelle zu nehmen und Unstimmigkeiten der Bauleitung mitzuteilen!


AK = ausserkant OK = oberkant UK = unterkant IL = im Licht BR = Brüstung ST = Sturz OV = Doppelverglasung IV = Isolierverglasung QT = über Terrain UT = unter Terrain	B = Boden D = Decke W = Wand BA = Bodenaufbau BFB = Betonfensterbank MFB = Metallfensterbank K = Kurbel M = Motor F = Fertig R = Roh	LP = Löschposten BD = Bodendurchbruch WD = Wänddurchbruch DD = Deckendurchbruch WS = Wandschlitze	Stahlbeton Kalksandstein Backstein Leichtbauwand Wärmedämmung Backstein nachträglich
--	---	---	---

Projekthöhe:
±0.00 = 457.00 m.ü.M
OK.F.B.EG Haus A+B = -0.20 = 456.80 m.ü.M
OK.F.B.EG Haus C+D = +0.10 = 457.10 m.ü.M
OK.F.B.EG Haus E+F = +0.20 = 457.20 m.ü.M

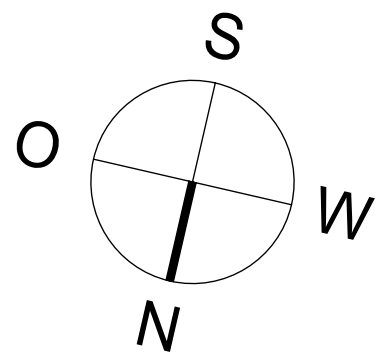

Gang 201 BF= 9.0 m² B= ±0.11 W= ±0.00 D= 2.38 m	Küche 202 BF= 9.5 m² B= ±0.11 W= ±0.00 D= 2.38 m	WC 203 BF= 1.8 m² B= ±0.11 W= ±0.00 D= 2.38 m	Wohnen 204 BF= 24.4 m² B= ±0.11 W= ±0.00 D= 2.38 m	Balkon 205 BF= 13.5 m² B= ±0.11 W= ±0.00 D= 2.38 m	Gang 206 BF= 9.0 m² B= ±0.11 W= ±0.00 D= 2.38 m	Küche E23 BF= 9.5 m² B= ±0.11 W= ±0.00 D= 2.38 m	WC 224 BF= 1.8 m² B= ±0.11 W= ±0.00 D= 2.38 m	Wohnen 225 BF= 24.4 m² B= ±0.11 W= ±0.00 D= 2.38 m	Balkon 226 BF= 13.5 m² B= ±0.11 W= ±0.00 D= 2.38 m	Gang 227 BF= 9.0 m² B= ±0.11 W= ±0.00 D= 2.38 m	Küche 228 BF= 9.5 m² B= ±0.11 W= ±0.00 D= 2.38 m	WC 229 BF= 1.8 m² B= ±0.11 W= ±0.00 D= 2.38 m	Wohnen 230 BF= 24.4 m² B= ±0.11 W= ±0.00 D= 2.38 m	Balkon 231 BF= 13.5 m² B= ±0.11 W= ±0.00 D= 2.38 m	Balkon 216 BF= 13.5 m² B= ±0.11 W= ±0.00 D= 2.38 m
---	--	---	--	--	---	--	---	--	--	---	--	---	--	--	--

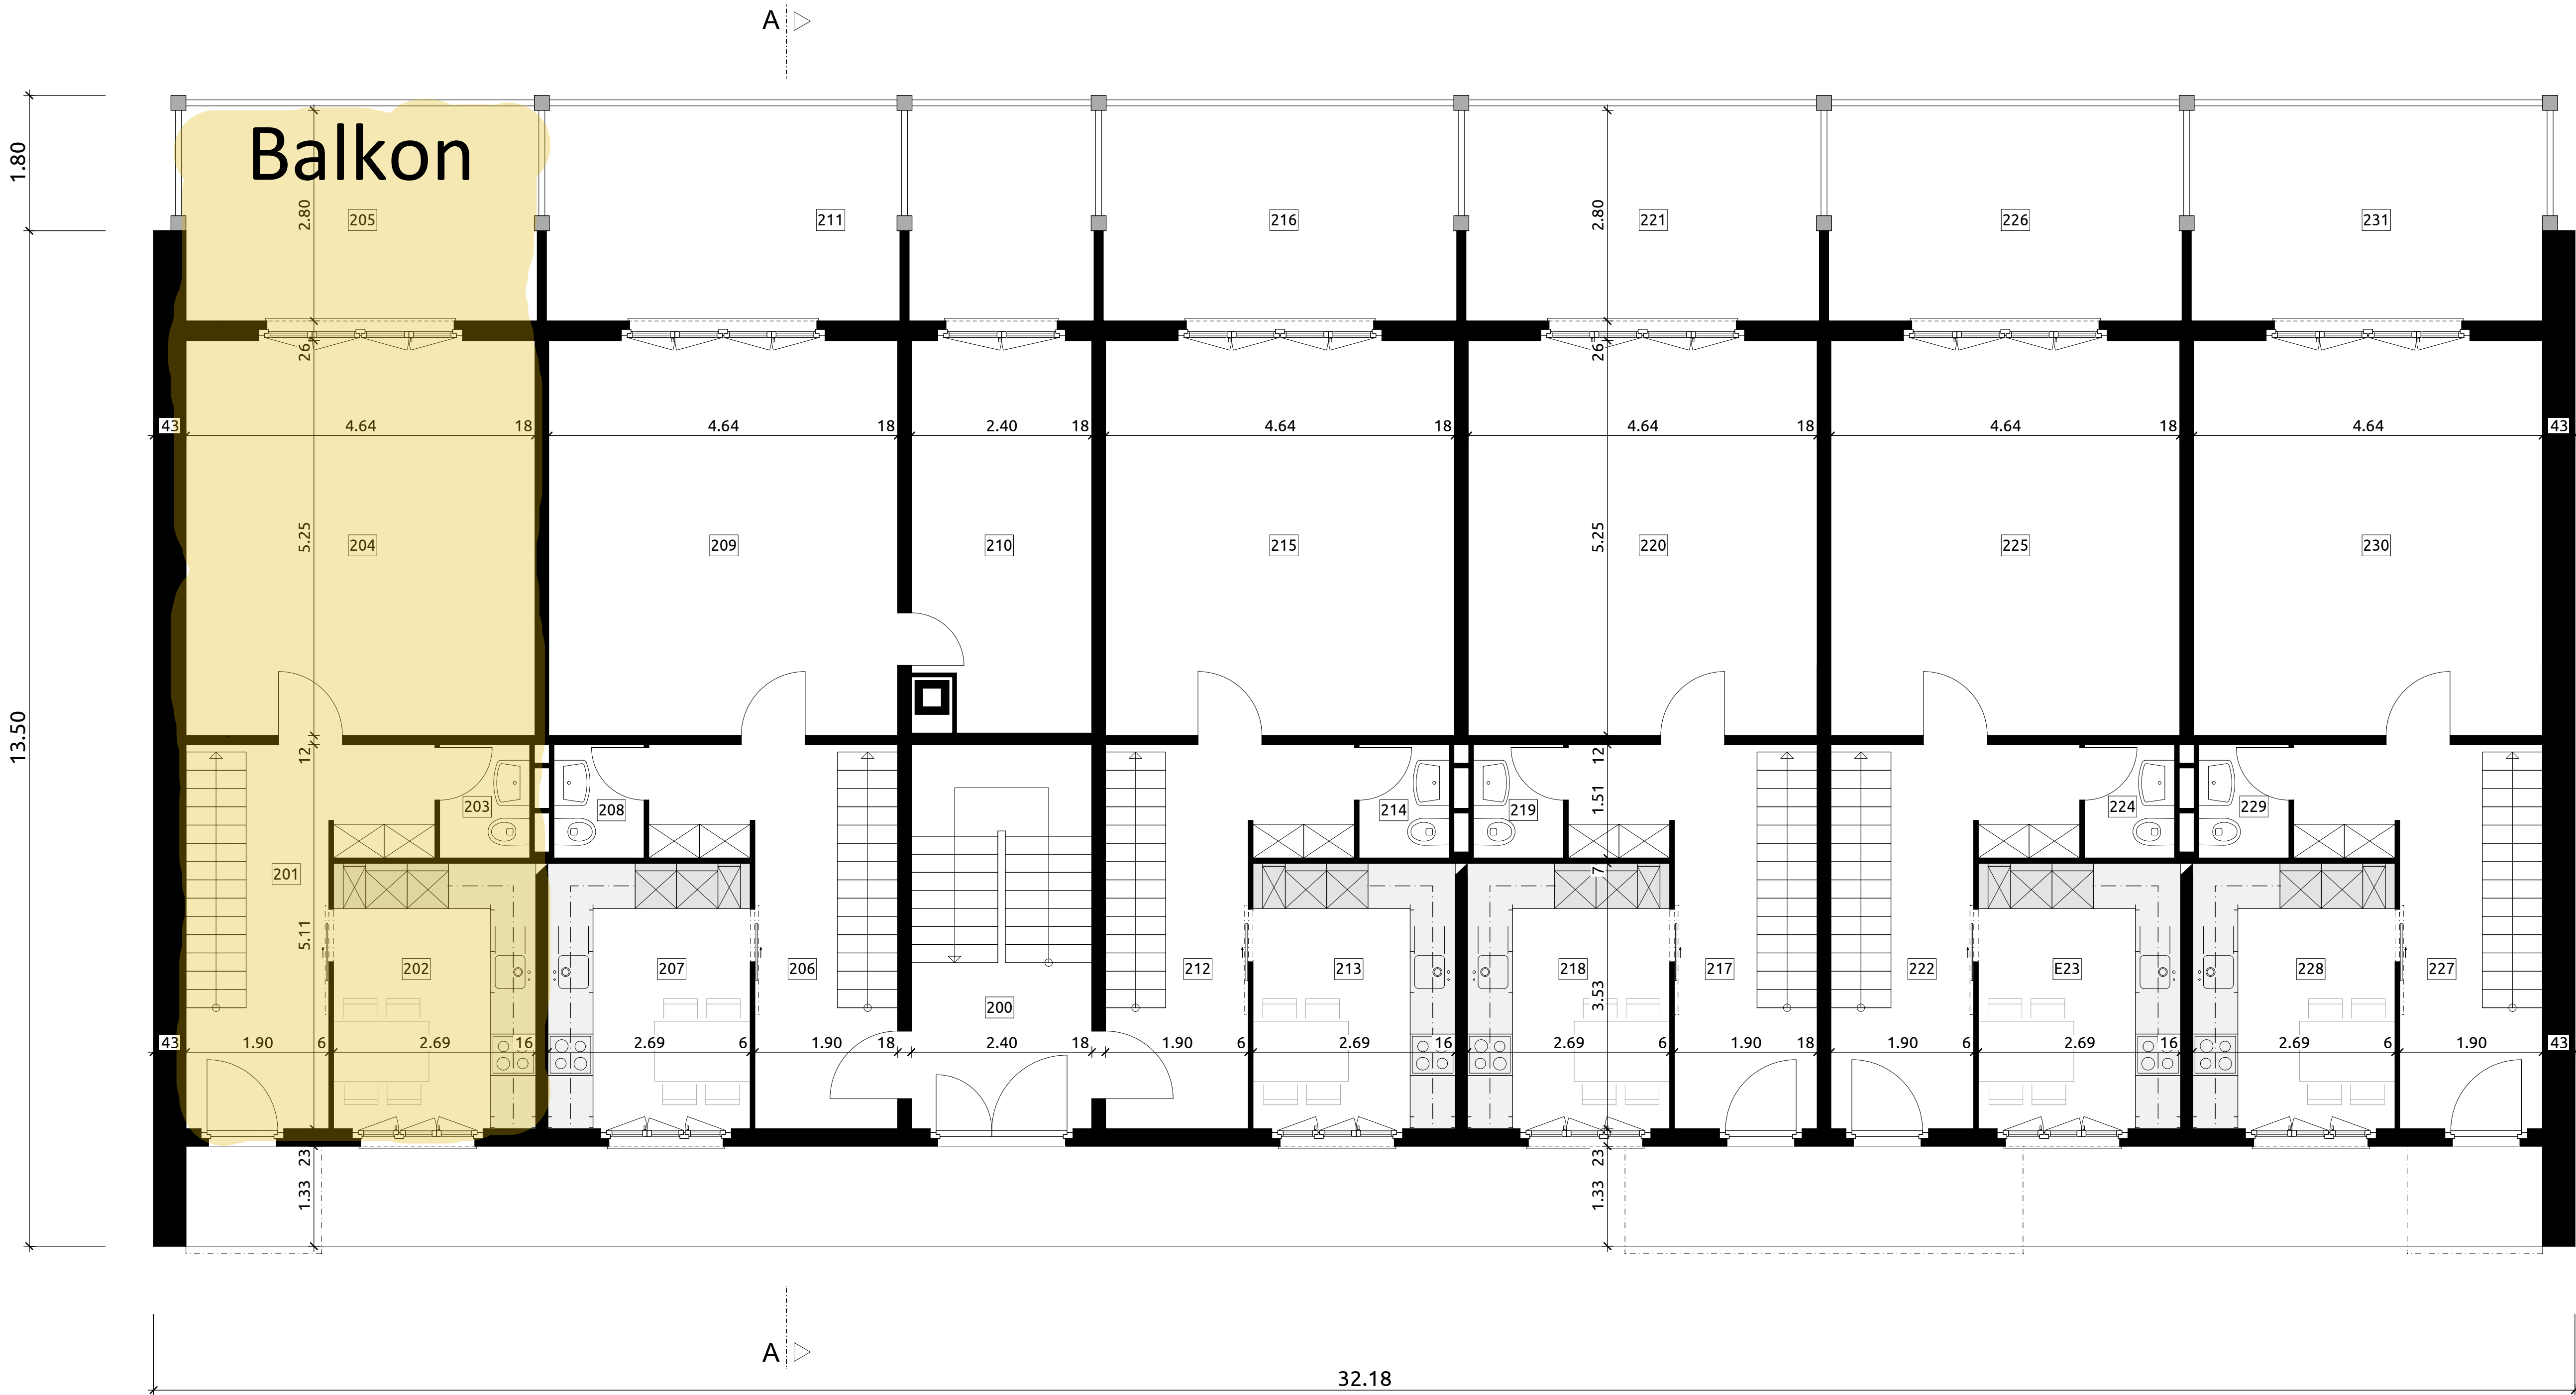

2. Obergeschoss

ALBERT UND BURCH

Bauvorhaben:
Pläne Pro Familia
Plangrundlagen Alois Walker, Architekt

Plan Nr.:
5

Plantitel:
3. Obergeschoss

Projektverfasser:
Albert und Burch AG, Bahnhofstrasse 66, 6460 Altdorf

Projekt Nr.:
21-033

Massstab:
1:50


Plangrösse:
60/105

Bauherr / Auftraggeber:
Wohnbaugenossenschaft Pro Familia, Pro Familiaweg 1, 6460 Altdorf

Datum:
07.10.21 SI

Revidiert am:

-

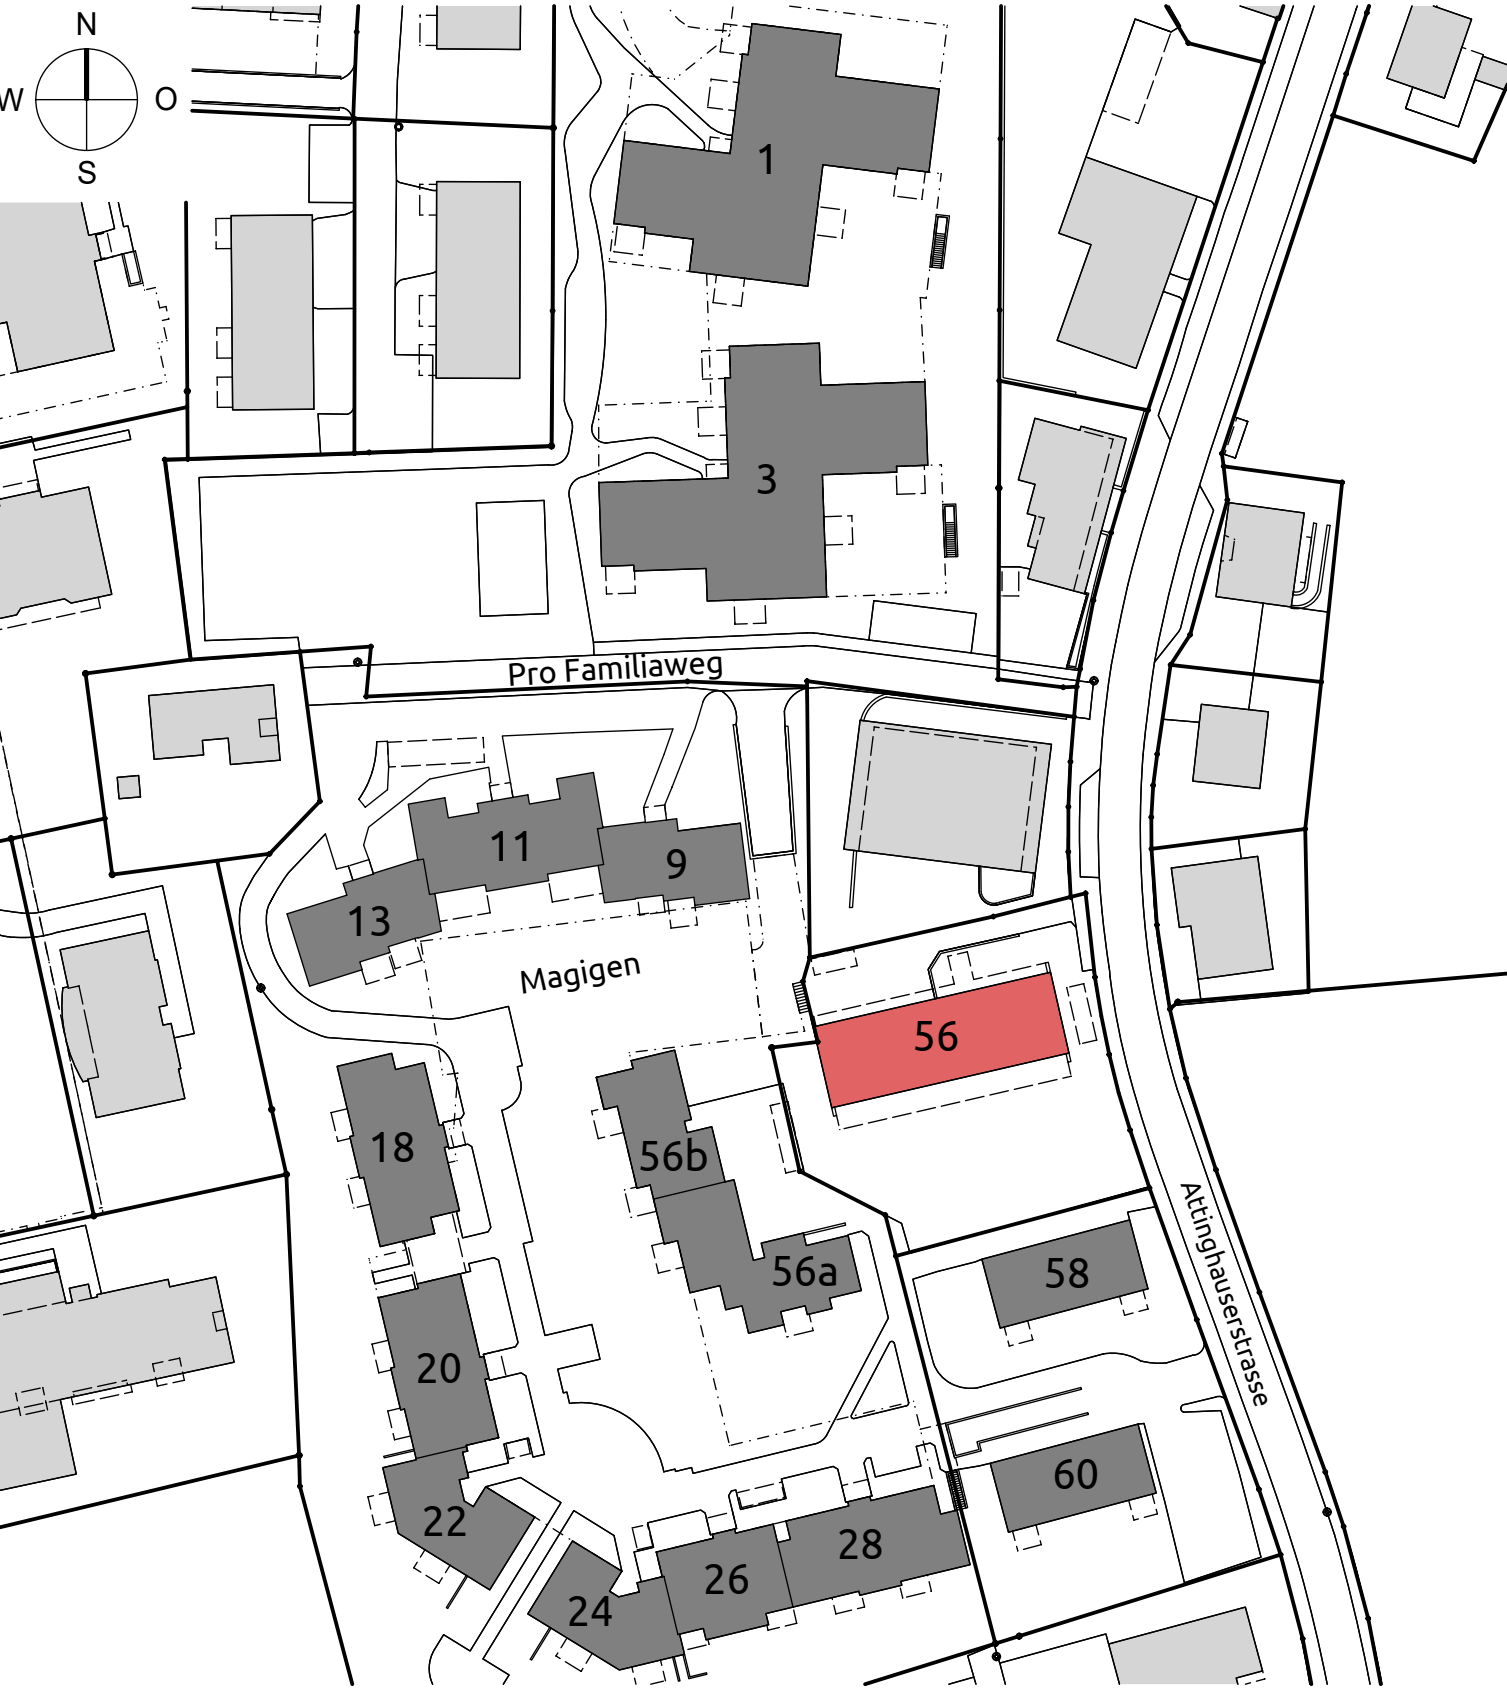


Alle Masse sind vom Unternehmer auf eigene Verantwortung zu kontrollieren, beziehungsweise an Ort und Stelle zu nehmen und Unstimmigkeiten der Bauleitung mitzuteilen!

AK = ausserkant	B = Boden	LP = Löschposten	Stahlbeton
OK = oberkant	D = Decke	BD = Bodendurchbruch	Kalksandstein
UK = unterkant	W = Wand	WD = Wanddruchbruch	Backstein
IL = im Licht	BA = Bodenablauf	DD = Deckendurchbruch	Leichtbauwand
BR = Brüstung	BFB = Betonfensterbank	WS = Wandschiltz	Wärmedämmung
ST = Sturz	MFB = Metallfensterbank		Backstein nachträglich
DV = Doppelverglasung	K = Kurbel		
IV = Isolierverglasung	M = Motor		
QT = über Terrain	F = Fertig		
UT = unter Terrain	R = Roh		

Roh
 Fertig

Projekthöte:
±0.00 = 457.00 m.ü.M
OK.F.B.EG Haus A+B = -0.20 = 456.80 m.ü.M
OK.F.B.EG Haus C+D = +0.10 = 457.10 m.ü.M
OK.F.B.EG Haus E+F = +0.20 = 457.20 m.ü.M

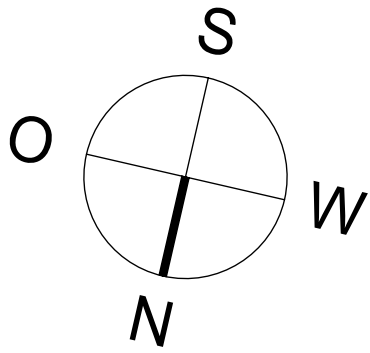

Gang 301

±0.00	+0.11	+2.50
2.38 m		

BF= 3.5 m²

B=

W=

D=

Zimmer 302

±0.00	+0.11	+2.50
2.38 m		

BF= 9.5 m²

B=

W=

D=

Zimmer 303

±0.00	+0.11	+2.50
2.38 m		

BF= 11.6 m²

B=

W=

D=

Bad 304

±0.00	+0.11	+2.50
2.38 m		

BF= 3.7 m²

B=

W=

D=

Zimmer 305

±0.00	+0.11	+2.50
2.38 m		

BF= 15.7 m²

B=

W=

D=

Gang 306

±0.00	+0.11	+2.50
2.38 m		

BF= 3.5 m²

B=

W=

D=

Zimmer 307

±0.00	+0.11	+2.50
2.38 m		

BF= 15.7 m²

B=

W=

D=

Bad 308

±0.00	+0.11	+2.50
2.38 m		

BF= 3.7 m²

B=

W=

D=

Zimmer 309

±0.00	+0.11	+2.50
2.38 m		

BF= 11.6 m²

B=

W=

D=

Zimmer 310

±0.00	+0.11	+2.50
2.38 m		

BF= 9.5 m²

B=

W=

D=

Gang 311

±0.00	+0.11	+2.50
2.38 m		

BF= 5.6 m²

B=

W=

D=

Bad 312

±0.00	+0.11	+2.50
2.38 m		

BF= 3.7 m²

B=

W=

D=

Zimmer 313

±0.00	+0.11	+2.50
2.38 m		

BF= 15.7 m²

B=

W=

D=

Zimmer 314

±0.00	+0.11	+2.50
2.38 m		

BF= 10.0 m²

B=

W=

D=

Zimmer 315

±0.00	+0.11	+2.50
2.38 m		

BF= 9.5 m²

B=

W=

D=

Zimmer 316

±0.00	+0.11	+2.50
2.38 m		

BF= 11.6 m²

B=

W=

D=

Gang 317

±0.00	+0.11	+2.50
2.38 m		

BF= 3.5 m²

B=

W=

D=

Zimmer 318

±0.00	+0.11	+2.50
2.38 m		

BF= 15.7 m²

B=

W=

D=

Bad 319

±0.00	+0.11	+2.50
2.38 m		

BF= 3.7 m²

B=

W=

D=

Zimmer 320

±0.00	+0.11	+2.50
2.38 m		

BF= 11.6 m²

B=

W=

D=

Zimmer 321

±0.00	+0.11	+2.50
2.38 m		

BF= 9.5 m²

B=

W=

D=

Gang 322

±0.00	+0.11	+2.50
2.38 m		

BF= 3.5 m²

B=

W=

D=

Bad 323

±0.00	+0.11	+2.50
2.38 m		

BF= 3.7 m²

B=

W=

D=

Zimmer 324

±0.00	+0.11	+2.50
2.38 m		

BF= 15.7 m²

B=

W=

D=

Zimmer 325

±0.00	+0.11	+2.50
2.38 m		

BF= 9.5 m²

B=

W=

D=

Zimmer 326

±0.00	+0.11	+2.50
2.38 m		

BF= 11.6 m²

B=

W=

D=

Gang 327

±0.00	+0.11	+2.50
2.38 m		

BF= 3.5 m²

B=

W=

D=

Zimmer 328

±0.00	+0.11	+2.50
2.38 m		

BF= 15.7 m²

B=

W=

D=

Bad 329

±0.00	+0.11	+2.50
2.38 m		

BF= 3.7 m²

B=

W=

D=

Zimmer 330

±0.00	+0.11	+2.50
2.38 m		

BF= 11.6 m²

B=

W=

D=

Zimmer 331


±0.00	+0.11	+2.50
2.38 m		

BF= 9.5 m²

B=

W=

D=

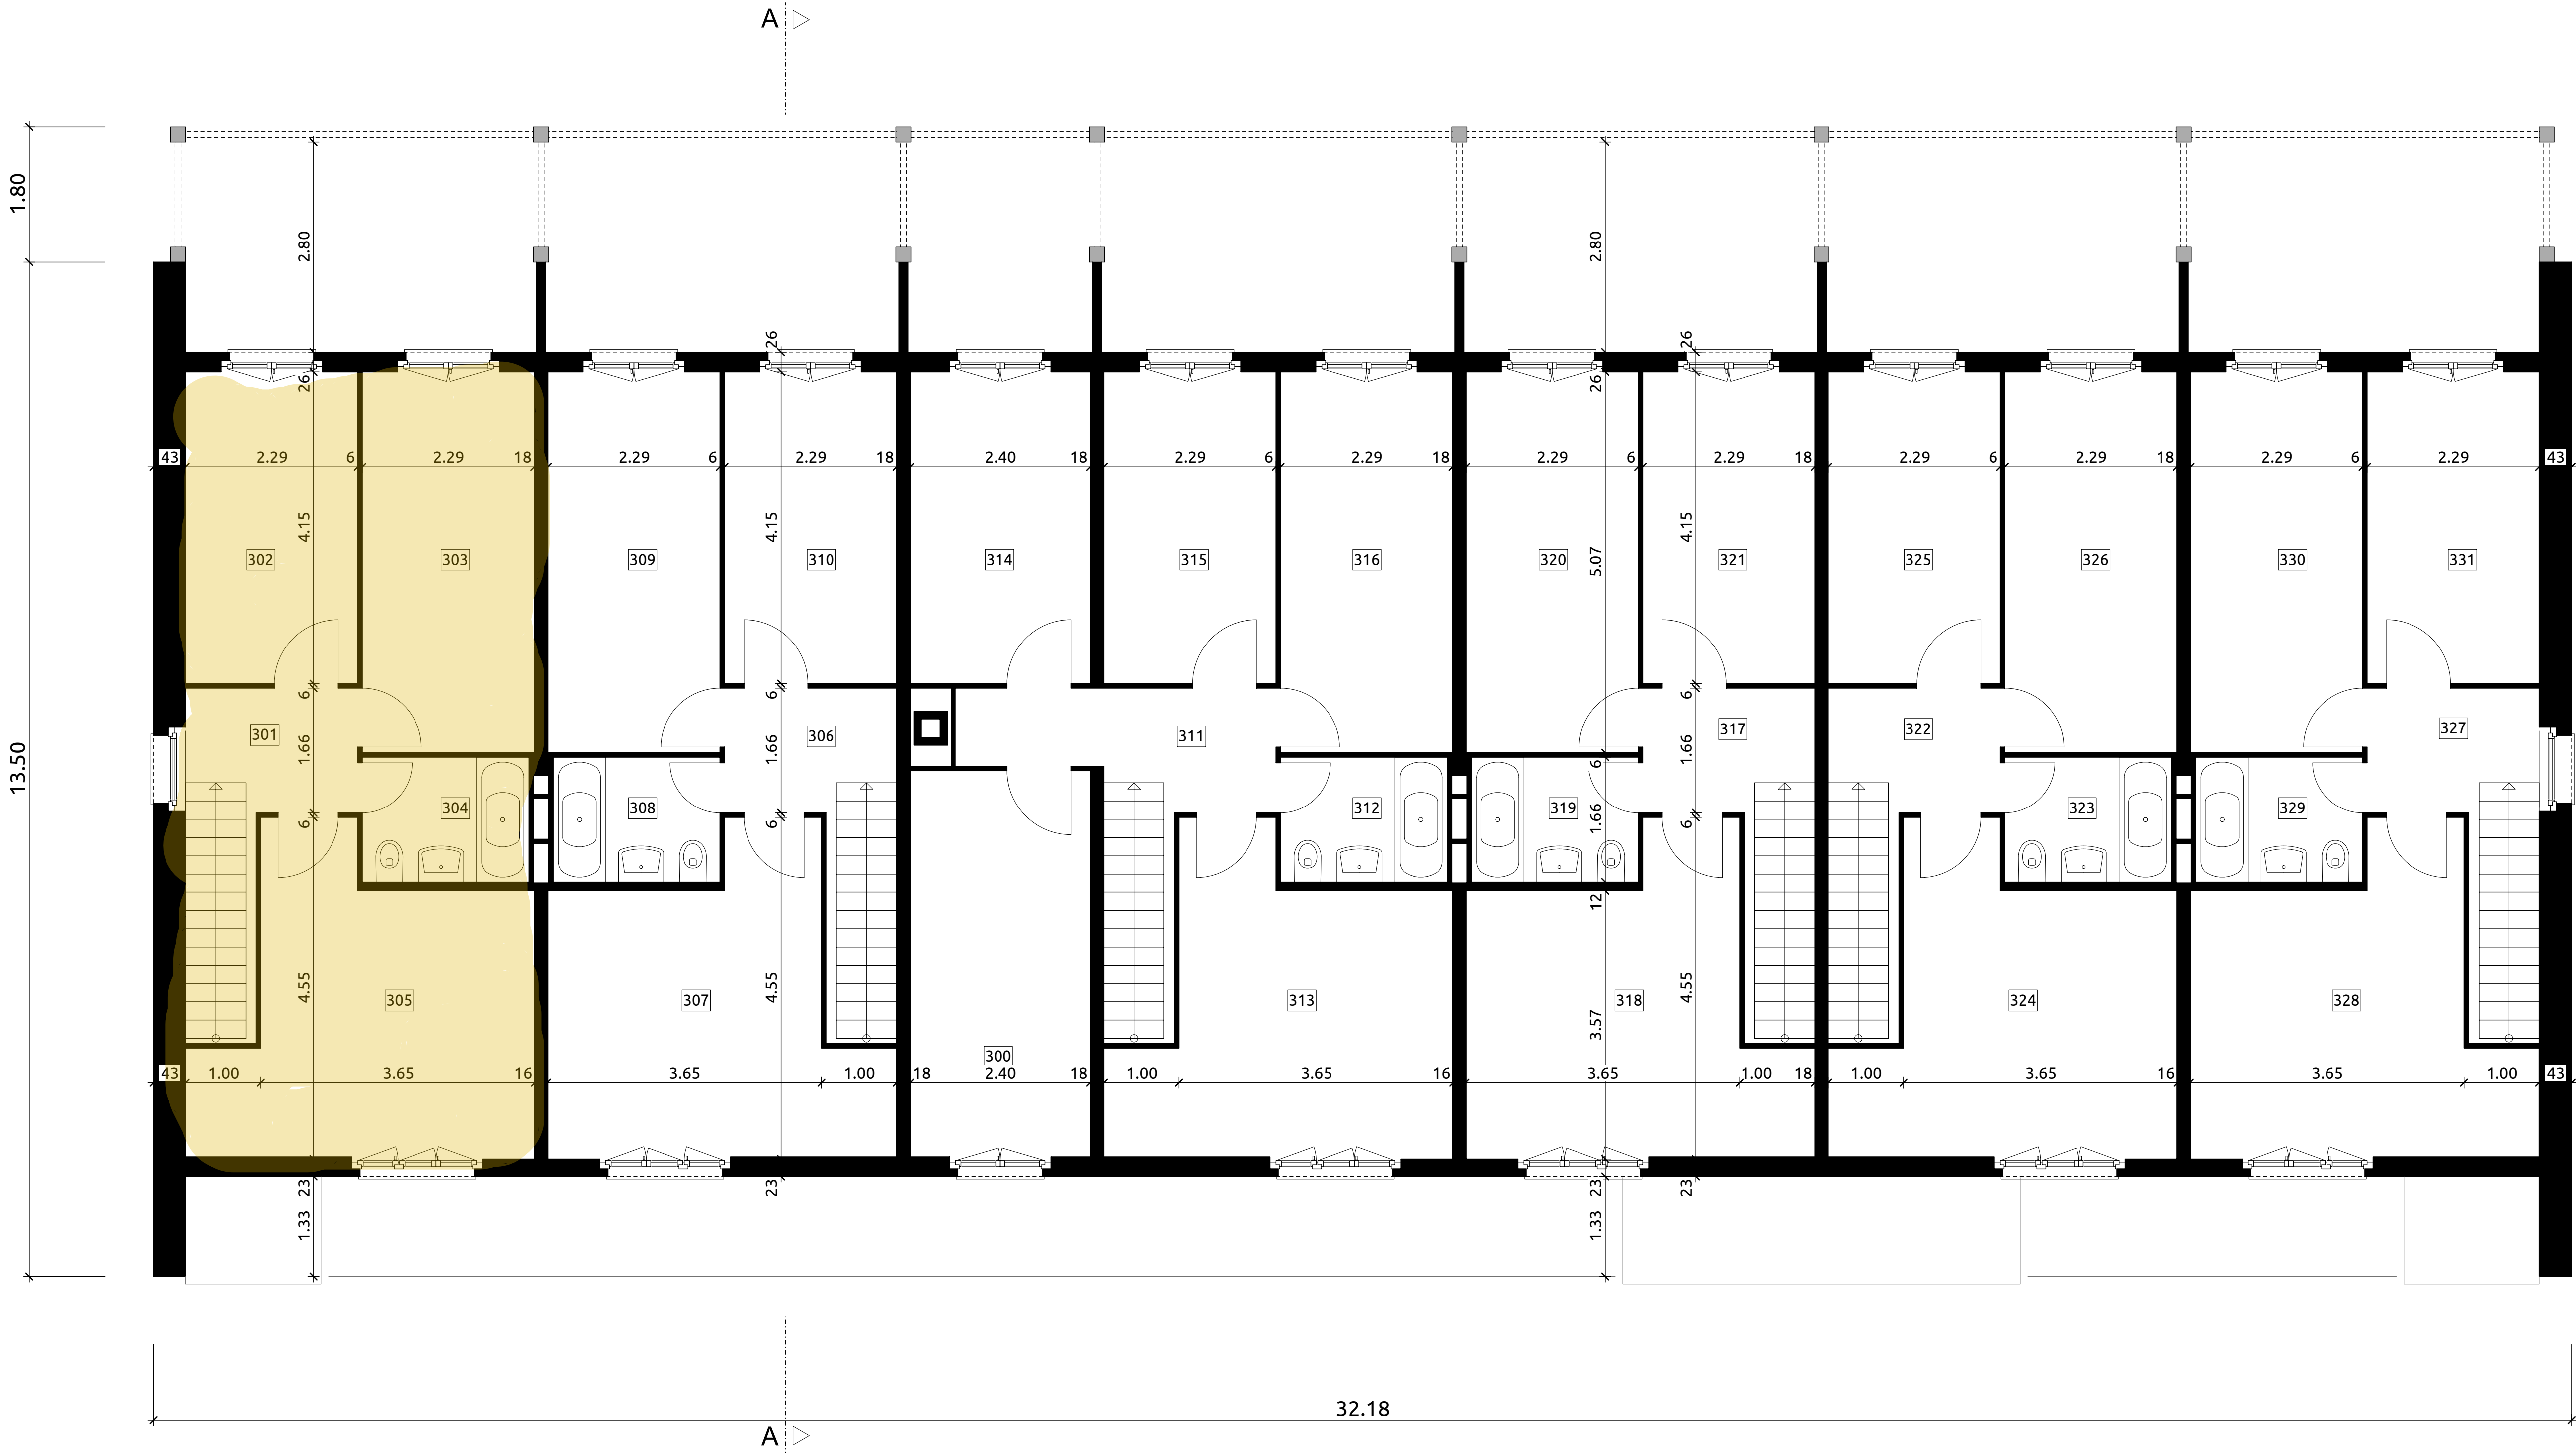

3. Obergeschoss