

ALBERT
UND
BURCH

Bauvorhaben:
Pläne Pro Familia
Plangrundlagen Alois Walker, Architekt

Projekt Nr.:
21-033

Plan Nr.:
2

Plantitel:
Erdgeschoss

Bauherr / Auftraggeber:
Wohnbaugenossenschaft Pro Familia, Pro Familiaweg 1, 6460 Altdorf


Masstab:
1:50

Plangrösse:
60/105

Datum:
07.10.21

Projektverfasser:
Albert und Burch AG, Bahnhofstrasse 66, 6460 Altdorf

Revidiert am:
-

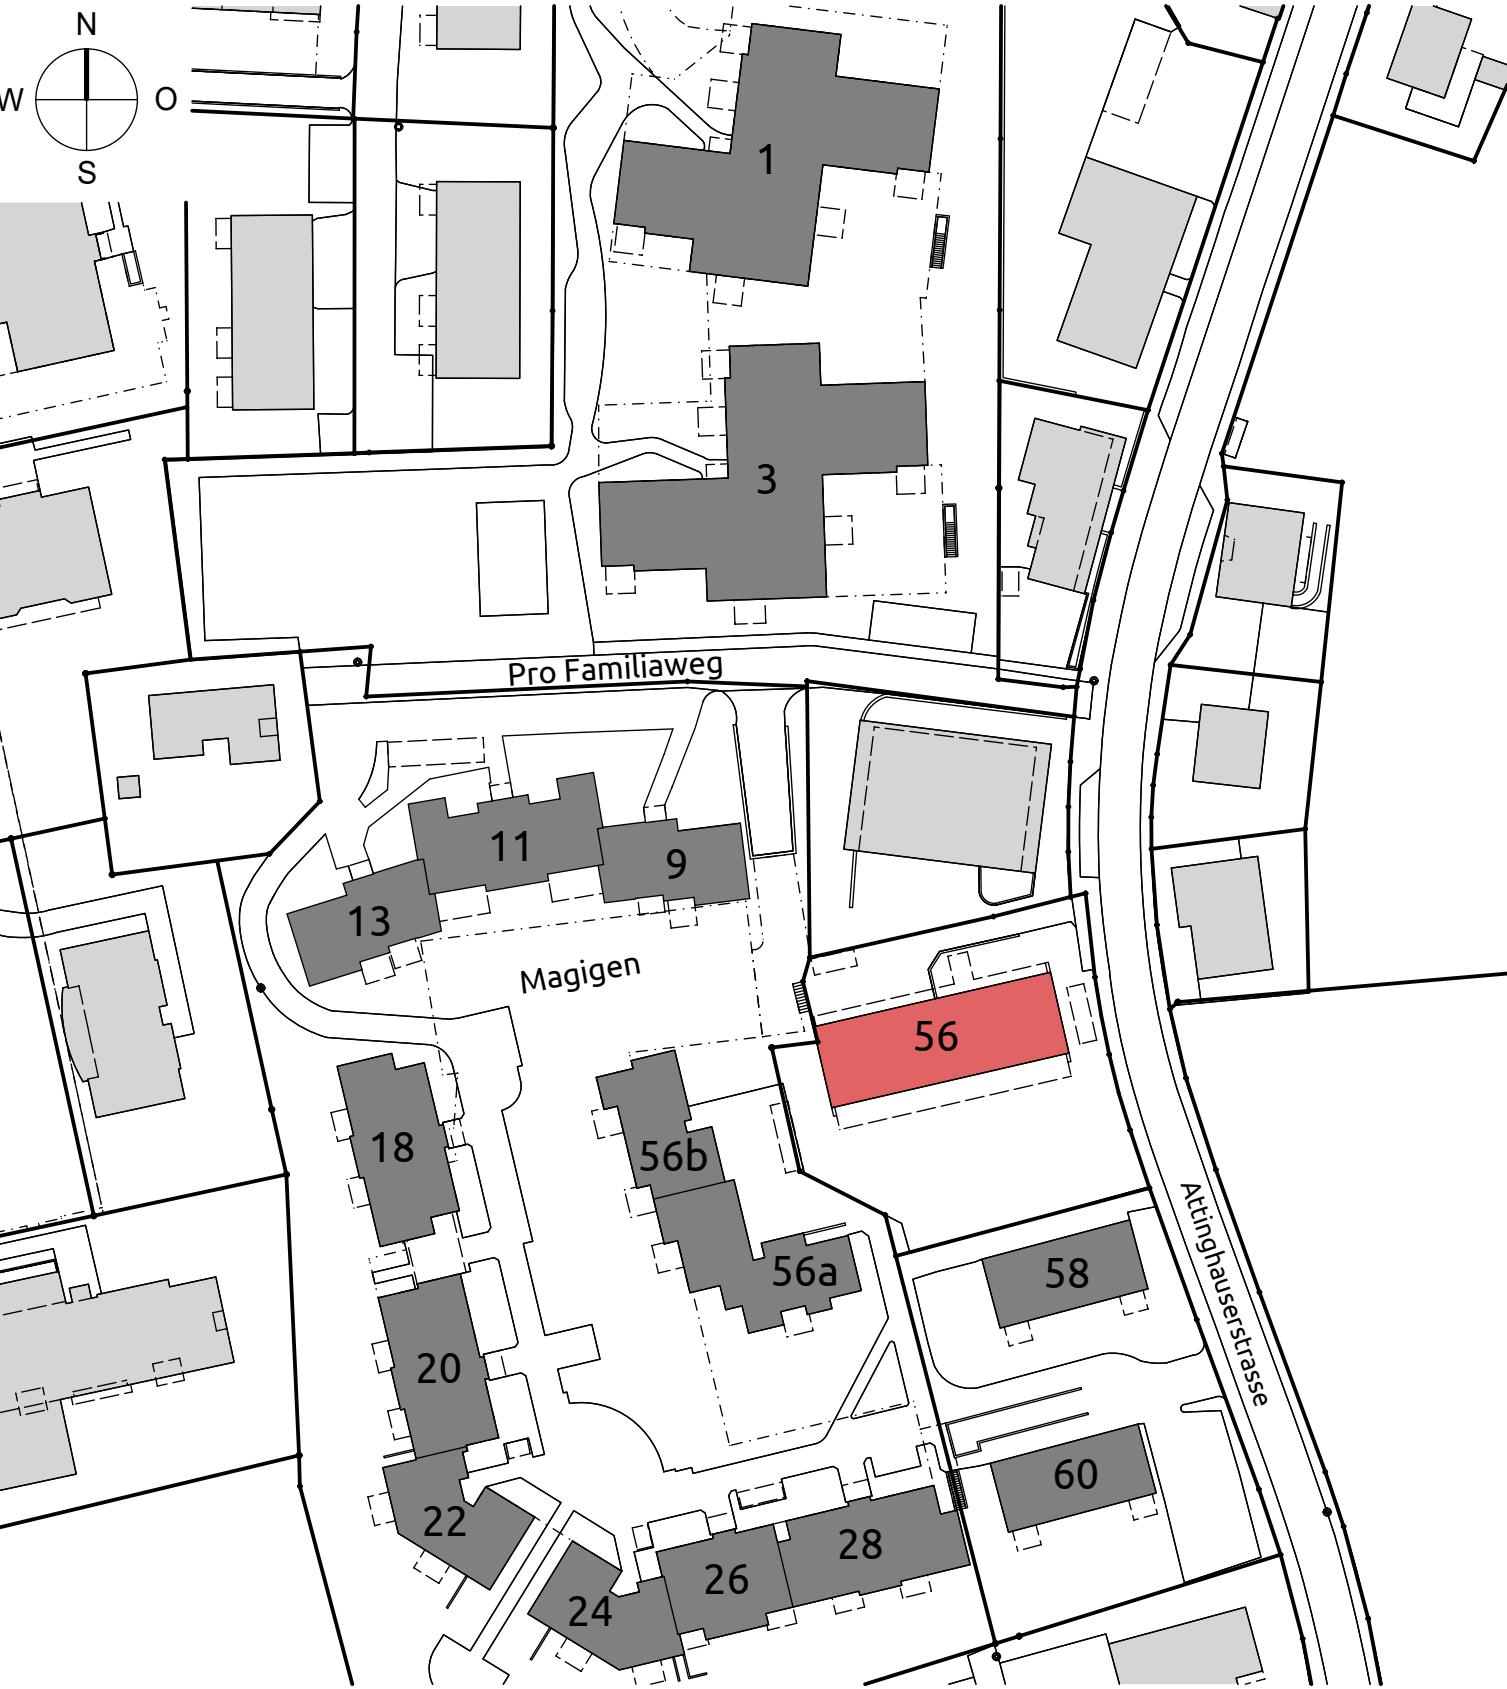

Alle Masse sind vom Unternehmer auf eigene Verantwortung zu kontrollieren, beziehungsweise an Ort und Stelle zu nehmen und Unstimmigkeiten der Bauleitung mitzuteilen!


AK = ausserkant	B = Boden	LP = Löschposten	[Symbol] Stahlbeton
OK = oberkant	D = Decke	BD = Bodendurchbruch	[Symbol] Kalksandstein
UK = unterkant	W = Wand	WD = Wanddurchbruch	[Symbol] Backstein
IL = im Licht	BA = Bodenablauf	DD = Deckendurchbruch	[Symbol] Leichtbauwand
BR = Brüstung	BFB = Betonfensterbank	WS = Wandschütz	[Symbol] Wärmedämmung
ST = Sturz	K = Kurbel		[Symbol] Backstein nachträglich
DV = Doppelverglasung	MFB = Metallfensterbank		
IV = Isolierverglasung	M = Motor		
QT = über Terrain	F = Fertig		
uT = unter Terrain	R = Roh		

↘


↗

Roh
Fertig

Projekthöhe:
±0.00 = 457.00 m.ü.M
OK.F.B.EG Haus A+B = -0.20 = 456.80 m.ü.M
OK.F.B.EG Haus C+D = +0.10 = 457.10 m.ü.M
OK.F.B.EG Haus E+F = +0.20 = 457.20 m.ü.M

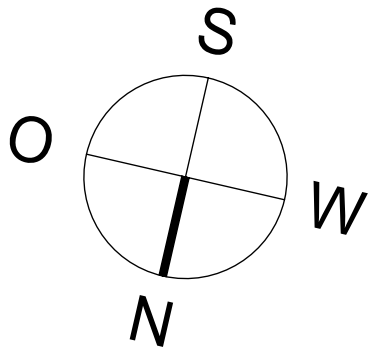

Gang E01		Küche E02		WC E03		Wohnen E04		Balkon E05		Gang E06		Küche E07		WC E08		Wohnen E09		Zimmer E10		Balkon E11		Gang E12		Küche E13		WC E14		Wohnen E15		Balkon E16	
±0.11 ±0.00 ±2.50 2.38 m		±0.11 ±0.00 ±2.50 2.38 m		±0.11 ±0.00 ±2.50 2.38 m		±0.11 ±0.00 ±2.50 2.38 m		±0.11 ±0.00 ±2.50 2.38 m		±0.11 ±0.00 ±2.50 2.38 m		±0.11 ±0.00 ±2.50 2.38 m		±0.11 ±0.00 ±2.50 2.38 m		±0.11 ±0.00 ±2.50 2.38 m		±0.11 ±0.00 ±2.50 2.38 m		±0.11 ±0.00 ±2.50 2.38 m		±0.11 ±0.00 ±2.50 2.38 m		±0.11 ±0.00 ±2.50 2.38 m		±0.11 ±0.00 ±2.50 2.38 m		±0.11 ±0.00 ±2.50 2.38 m		±0.11 ±0.00 ±2.50 2.38 m	
BF= 9.0 m²		BF= 9.5 m²		BF= 1.8 m²		BF= 24.4 m²		BF= 13.5 m²		BF= 9.0 m²		BF= 9.5 m²		BF= 1.8 m²		BF= 24.4 m²		BF= 12.0 m²		BF= 20.9 m²		BF= 9.0 m²		BF= 9.5 m²		BF= 1.8 m²		BF= 24.4 m²		BF= 13.5 m²	
B=		B=		B=		B=		B=		B=		B=		B=		B=		B=		B=		B=		B=		B=		B=		B=	
W=		W=		W=		W=		W=		W=		W=		W=		W=		W=		W=		W=		W=		W=		W=		W=	
D=		D=		D=		D=		D=		D=		D=		D=		D=		D=		D=		D=		D=		D=		D=		D=	
Gang E17		Küche E18		WC E19		Wohnen E20		Balkon E21		Gang E22		Küche E23		WC E24		Wohnen E25		Balkon E26		Gang E27		Küche E28		WC E29		Wohnen E30		Balkon E31			
±0.11 ±0.00 ±2.50 2.38 m		±0.11 ±0.00 ±2.50 2.38 m		±0.11 ±0.00 ±2.50 2.38 m		±0.11 ±0.00 ±2.50 2.38 m		±0.11 ±0.00 ±2.50 2.38 m		±0.11 ±0.00 ±2.50 2.38 m		±0.11 ±0.00 ±2.50 2.38 m		±0.11 ±0.00 ±2.50 2.38 m		±0.11 ±0.00 ±2.50 2.38 m		±0.11 ±0.00 ±2.50 2.38 m		±0.11 ±0.00 ±2.50 2.38 m		±0.11 ±0.00 ±2.50 2.38 m		±0.11 ±0.00 ±2.50 2.38 m		±0.11 ±0.00 ±2.50 2.38 m		±0.11 ±0.00 ±2.50 2.38 m			
BF= 9.0 m²		BF= 9.5 m²		BF= 1.8 m²		BF= 24.4 m²		BF= 13.5 m²		BF= 9.0 m²		BF= 9.5 m²		BF= 1.8 m²		BF= 24.4 m²		BF= 13.5 m²		BF= 9.0 m²		BF= 9.5 m²		BF= 1.8 m²		BF= 24.4 m²		BF= 13.5 m²			
B=		B=		B=		B=		B=		B=		B=		B=		B=		B=		B=		B=		B=		B=		B=		B=	
W=		W=		W=		W=		W=		W=		W=		W=		W=		W=		W=		W=		W=		W=		W=		W=	
D=		D=		D=		D=		D=		D=		D=		D=		D=		D=		D=		D=		D=		D=		D=		D=	

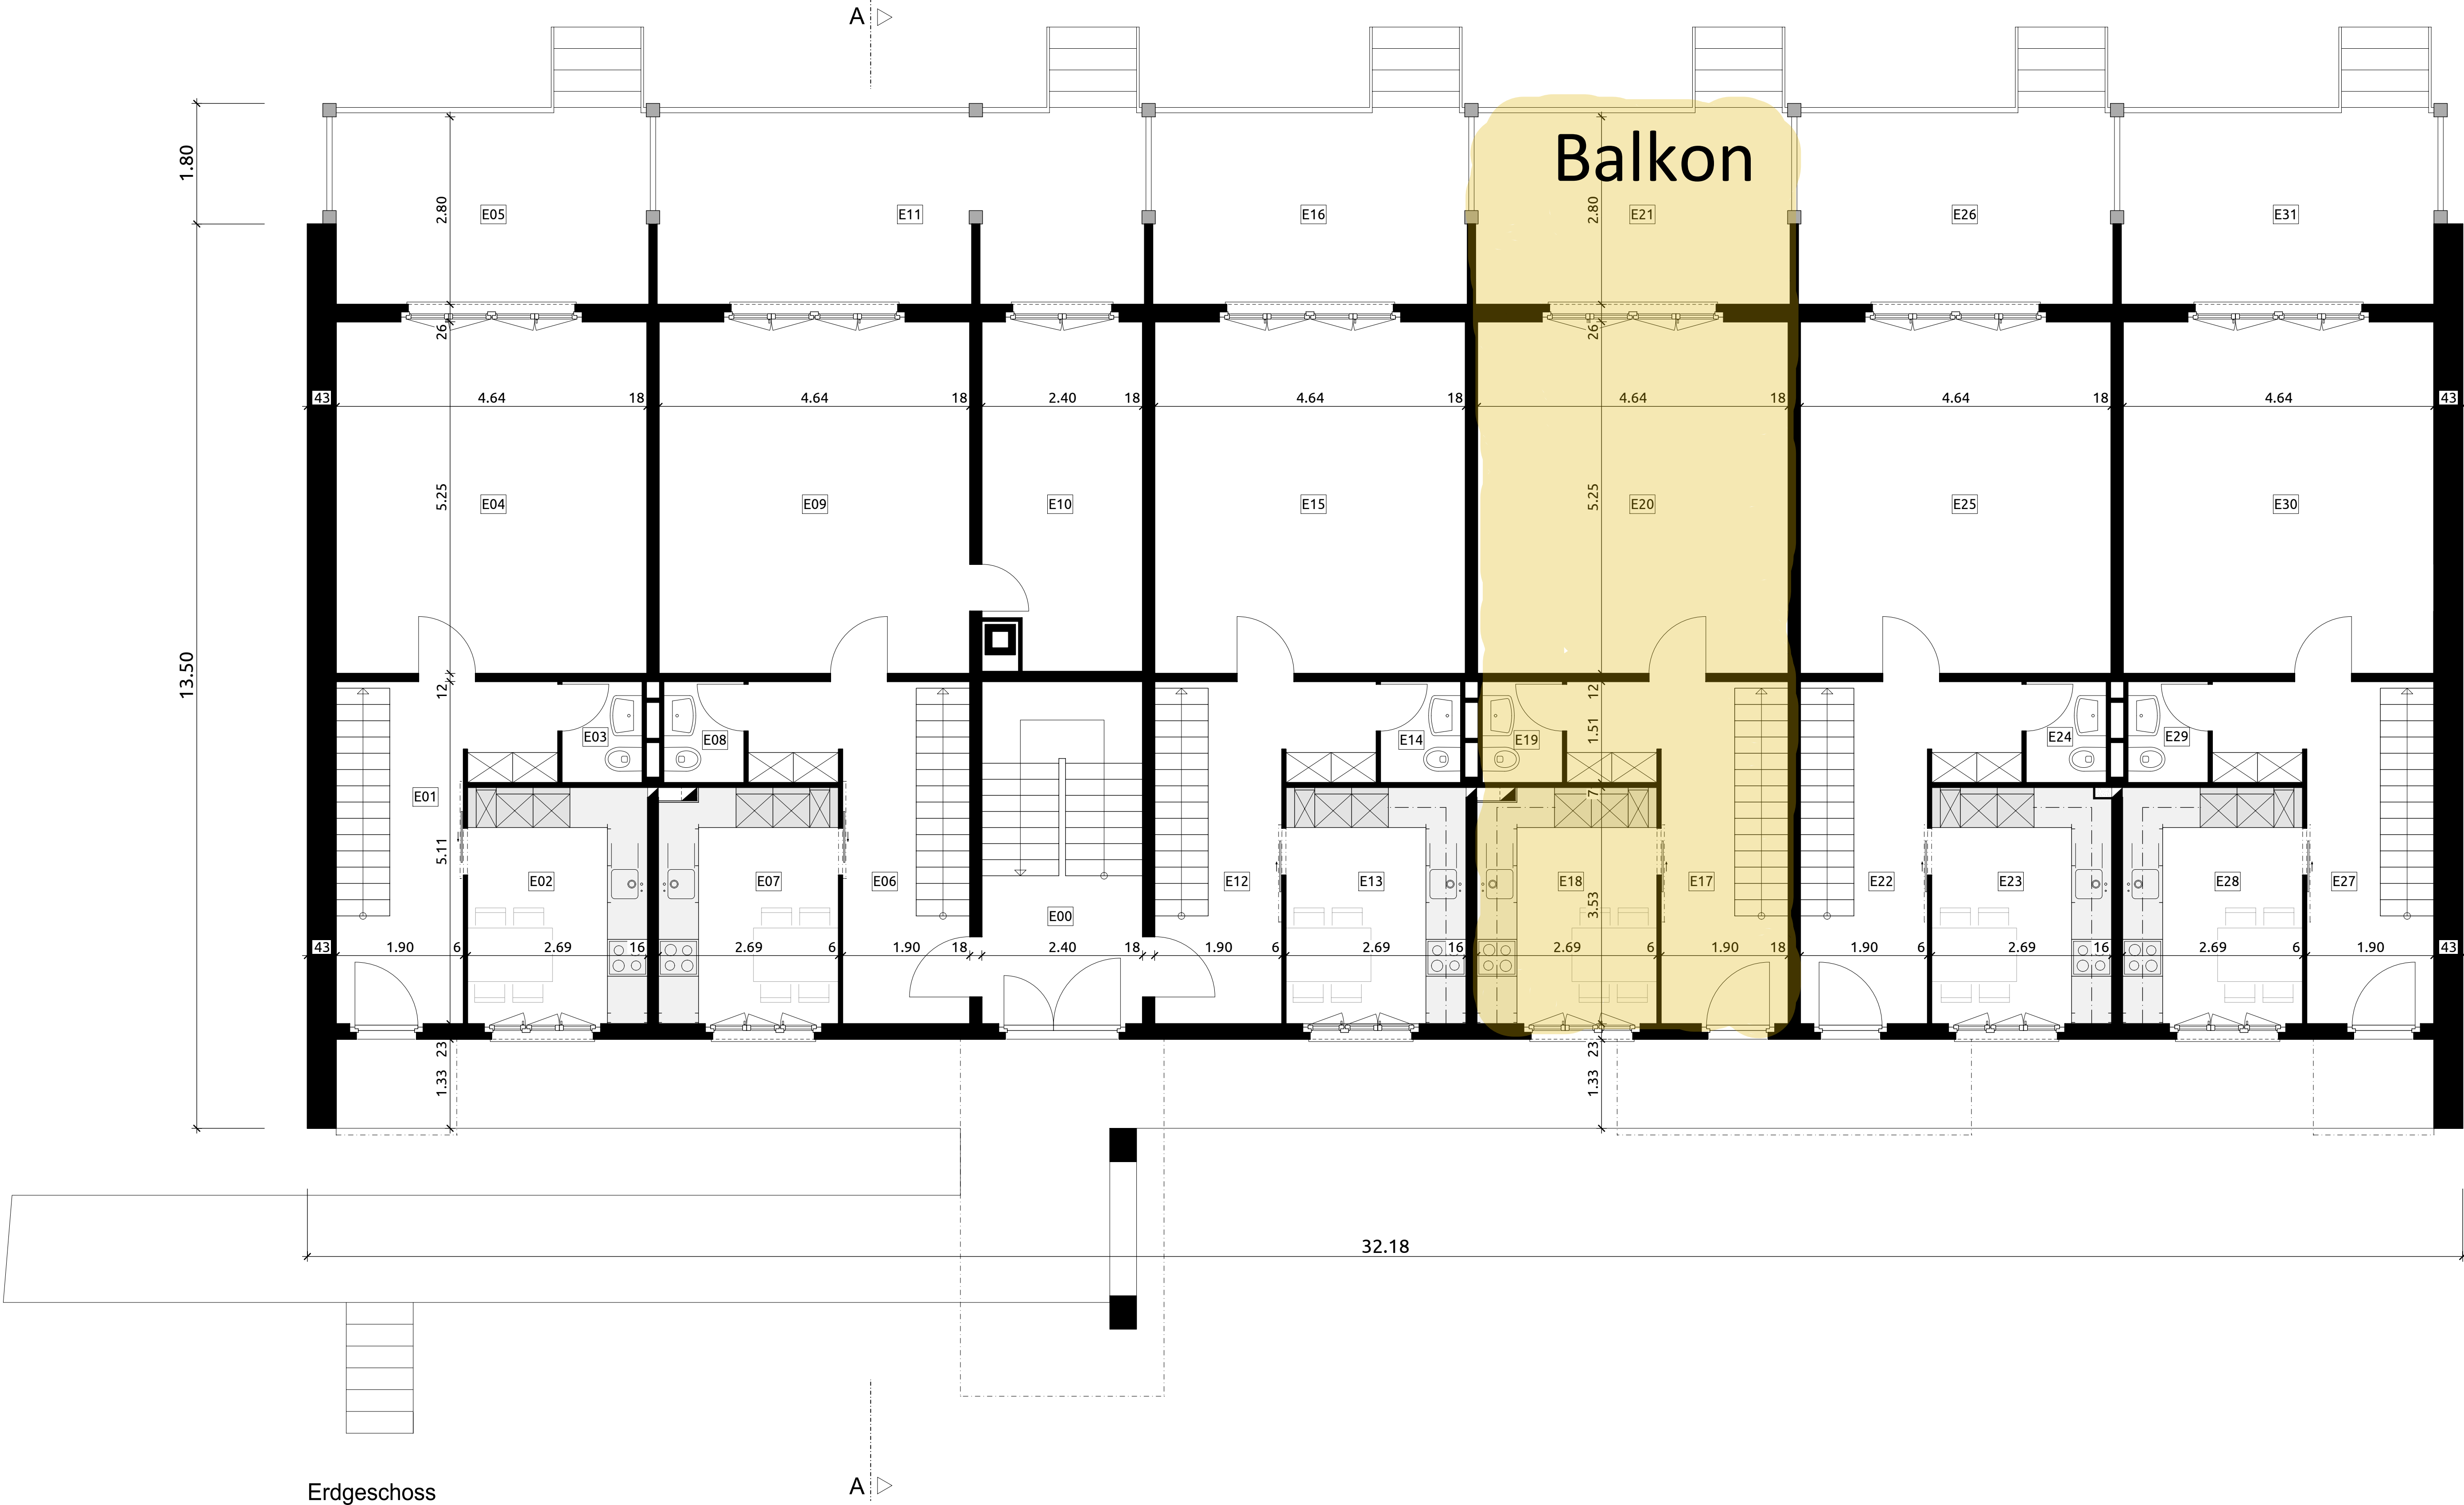

ALBERT
UND
BURCH

Bauvorhaben:
Pläne Pro Familia
Plangrundlagen Alois Walker, Architekt

Plan Nr.:
3

Plantitel:
1. Obergeschoss

Projektverfasser:
Albert und Burch AG, Bahnhofstrasse 66, 6460 Altdorf

Projekt Nr.:
21-033


Bauherr / Auftraggeber:
Wohnbaugenossenschaft Pro Familia, Pro Familiaweg 1, 6460 Altdorf

Massstab:
1:50

Datum:
07.10.21

Revidiert am:
-


SI

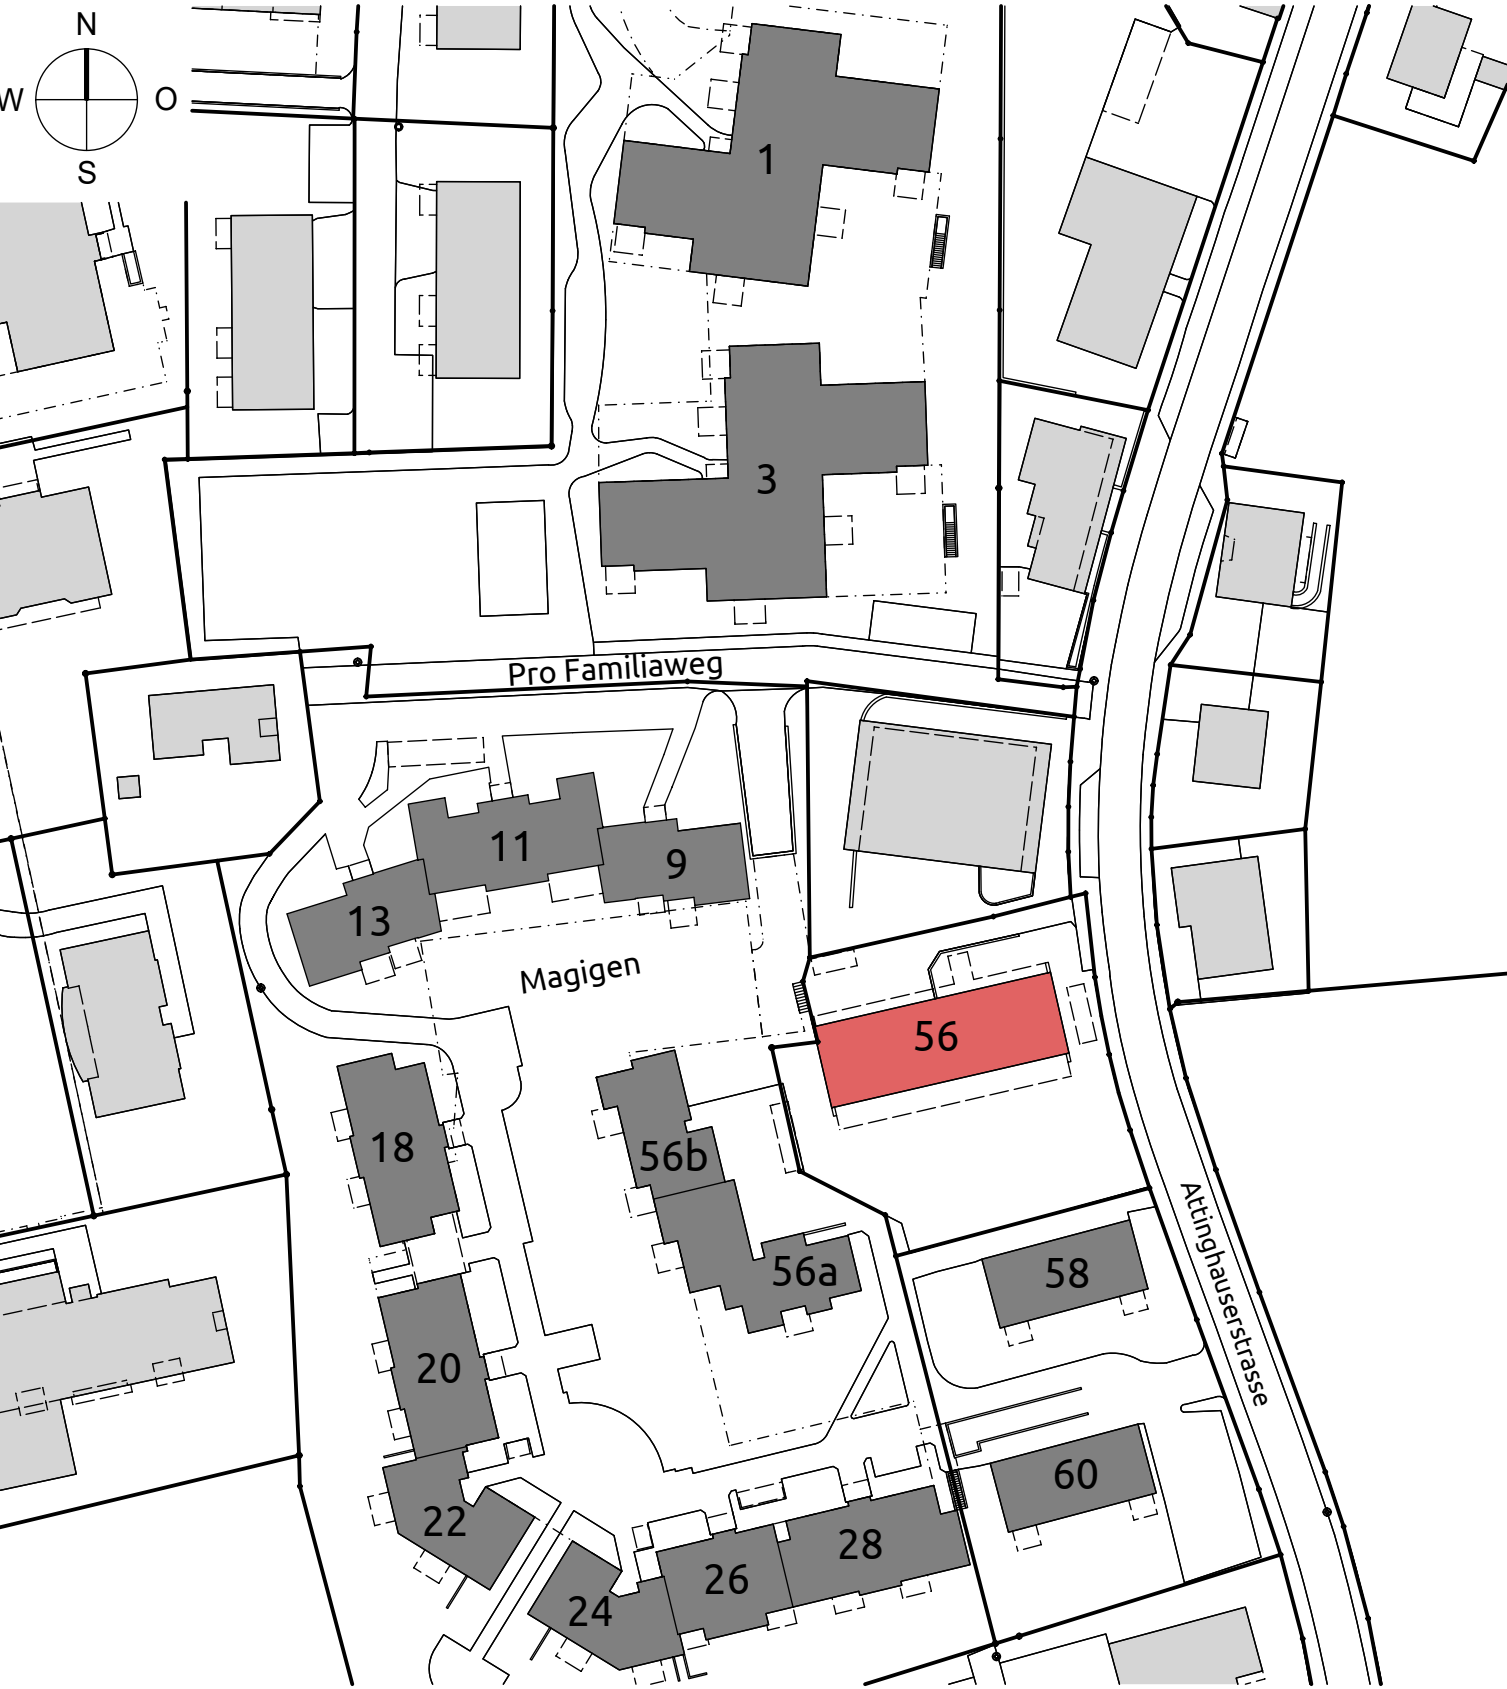

Alle Masse sind vom Unternehmer auf eigene Verantwortung zu kontrollieren, beziehungsweise an Ort und Stelle zu nehmen und Unstimmigkeiten der Bauleitung mitzuteilen!

AK = ausserkant	B = Boden	LP = Löschposten	Stahlbeton
OK = oberkant	D = Decke	BD = Bodendurchbruch	Kalksandstein
UK = unterkant	W = Wand	WD = Wanddurchbruch	Backstein
IL = im Licht	BA = Bodenslauf	DD = Deckendurchbruch	Leichtbauwand
BR = Brüstung	BFB = Betonfensterbank	WS = Wandschlitz	Wärmedämmung
ST = Stütz	MFB = Metallfensterbank		Backstein nachträglich
DV = Doppelverglasung	K = Kurbel		
IV = Isolierverglasung	M = Motor		
QT = über Terrain	F = Fertig		
UT = unter Terrain	R = Roh		
		Roh	
		Fertig	

Projekthöte:
±0.00 = 457.00 m.ü.M
OK.F.B.EG Haus A+B = -0.20 = 456.80 m.ü.M
OK.F.B.EG Haus C+D = +0.10 = 457.10 m.ü.M
OK.F.B.EG Haus E+F = +0.20 = 457.20 m.ü.M

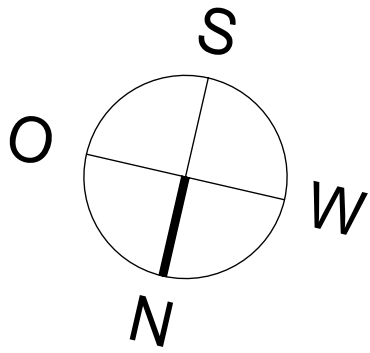

Gang 101		Zimmer 102		Zimmer 103		Bad 104		Zimmer 105		Gang 106		Zimmer 107		Bad 108		Zimmer 109		Zimmer 110		Gang 111		Bad 112		Zimmer 113		Zimmer 114		Zimmer 115		Zimmer 116	
±0.11	±2.50	±0.11	±2.50	±0.11	±2.50	±0.11	±2.50	±0.11	±2.50	±0.11	±2.50	±0.11	±2.50	±0.11	±2.50	±0.11	±2.50	±0.11	±2.50	±0.11	±2.50	±0.11	±2.50	±0.11	±2.50	±0.11	±2.50	±0.11	±2.50	±0.11	±2.50
±0.00	±2.38 m	±0.00	±2.38 m	±0.00	±2.38 m	±0.00	±2.38 m	±0.00	±2.38 m	±0.00	±2.38 m	±0.00	±2.38 m	±0.00	±2.38 m	±0.00	±2.38 m	±0.00	±2.38 m	±0.00	±2.38 m	±0.00	±2.38 m	±0.00	±2.38 m	±0.00	±2.38 m	±0.00	±2.38 m	±0.00	±2.38 m
BF= 3.5 m²		BF= 9.5 m²		BF= 11.6 m²		BF= 3.7 m²		BF= 15.7 m²		BF= 3.5 m²		BF= 15.6 m²		BF= 3.7 m²		BF= 11.6 m²		BF= 9.5 m²		BF= 3.5 m²		BF= 3.7 m²		BF= 15.7 m²		BF= 11.9 m²		BF= 9.5 m²		BF= 11.6 m²	
B=	B=	B=	B=	B=	B=	B=	B=	B=	B=	B=	B=	B=	B=	B=	B=	B=	B=	B=	B=	B=	B=	B=	B=	B=	B=	B=	B=	B=	B=	B=	
W=	W=	W=	W=	W=	W=	W=	W=	W=	W=	W=	W=	W=	W=	W=	W=	W=	W=	W=	W=	W=	W=	W=	W=	W=	W=	W=	W=	W=	W=	W=	
D=	D=	D=	D=	D=	D=	D=	D=	D=	D=	D=	D=	D=	D=	D=	D=	D=	D=	D=	D=	D=	D=	D=	D=	D=	D=	D=	D=	D=	D=	D=	

Gang 117		Zimmer 118		Bad 119		Zimmer 120		Zimmer 121		Gang 122		Bad 123		Zimmer 124		Zimmer 125		Zimmer 126		Gang 127		Zimmer 128		Bad 129		Zimmer 130		Zimmer 131	
±0.11	±2.50	±0.11	±2.50	±0.11	±2.50	±0.11	±2.50	±0.11	±2.50	±0.11	±2.50	±0.11	±2.50	±0.11	±2.50	±0.11	±2.50	±0.11	±2.50	±0.11	±2.50	±0.11	±2.50	±0.11	±2.50	±0.11	±2.50	±0.11	±2.50
±0.00	±2.38 m	±0.00	±2.38 m	±0.00	±2.38 m	±0.00	±2.38 m	±0.00	±2.38 m	±0.00	±2.38 m	±0.00	±2.38 m	±0.00	±2.38 m	±0.00	±2.38 m	±0.00	±2.38 m	±0.00	±2.38 m	±0.00	±2.38 m	±0.00	±2.38 m	±0.00	±2.38 m	±0.00	±2.38 m
BF= 3.5 m²		BF= 15.6 m²		BF= 3.7 m²		BF= 11.6 m²		BF= 9.5 m²		BF= 3.5 m²		BF= 3.7 m²		BF= 15.7 m²		BF= 9.5 m²		BF= 11.6 m²		BF= 3.5 m²		BF= 15.6 m²		BF= 3.7 m²		BF= 11.6 m²		BF= 9.5 m²	
B=		B=		B=		B=		B=		B=		B=		B=		B=		B=		B=		B=		B=		B=		B=	
W=		W=		W=		W=		W=		W=		W=		W=		W=		W=		W=		W=		W=		W=		W=	
D=		D=		D=		D=		D=		D=		D=		D=		D=		D=		D=		D=		D=		D=		D=	



1. Obergeschoss