

ALBERT
UND
BURCH

Bauvorhaben:
Pläne Pro Familia
Plangrundlagen Alois Walker, Architekt

Projekt Nr.:
21-033

Plan Nr.:
2

Plantitel:
Erdgeschoss

Bauherr / Auftraggeber:
Wohnbaugenossenschaft Pro Familia, Pro Familiaweg 1, 6460 Altdorf


Massstab:
1:50

Plangrösse:
60/105

Datum:
07.10.21

Projektverfasser:
Albert und Burch AG, Bahnhofstrasse 66, 6460 Altdorf

Revidiert am:
-

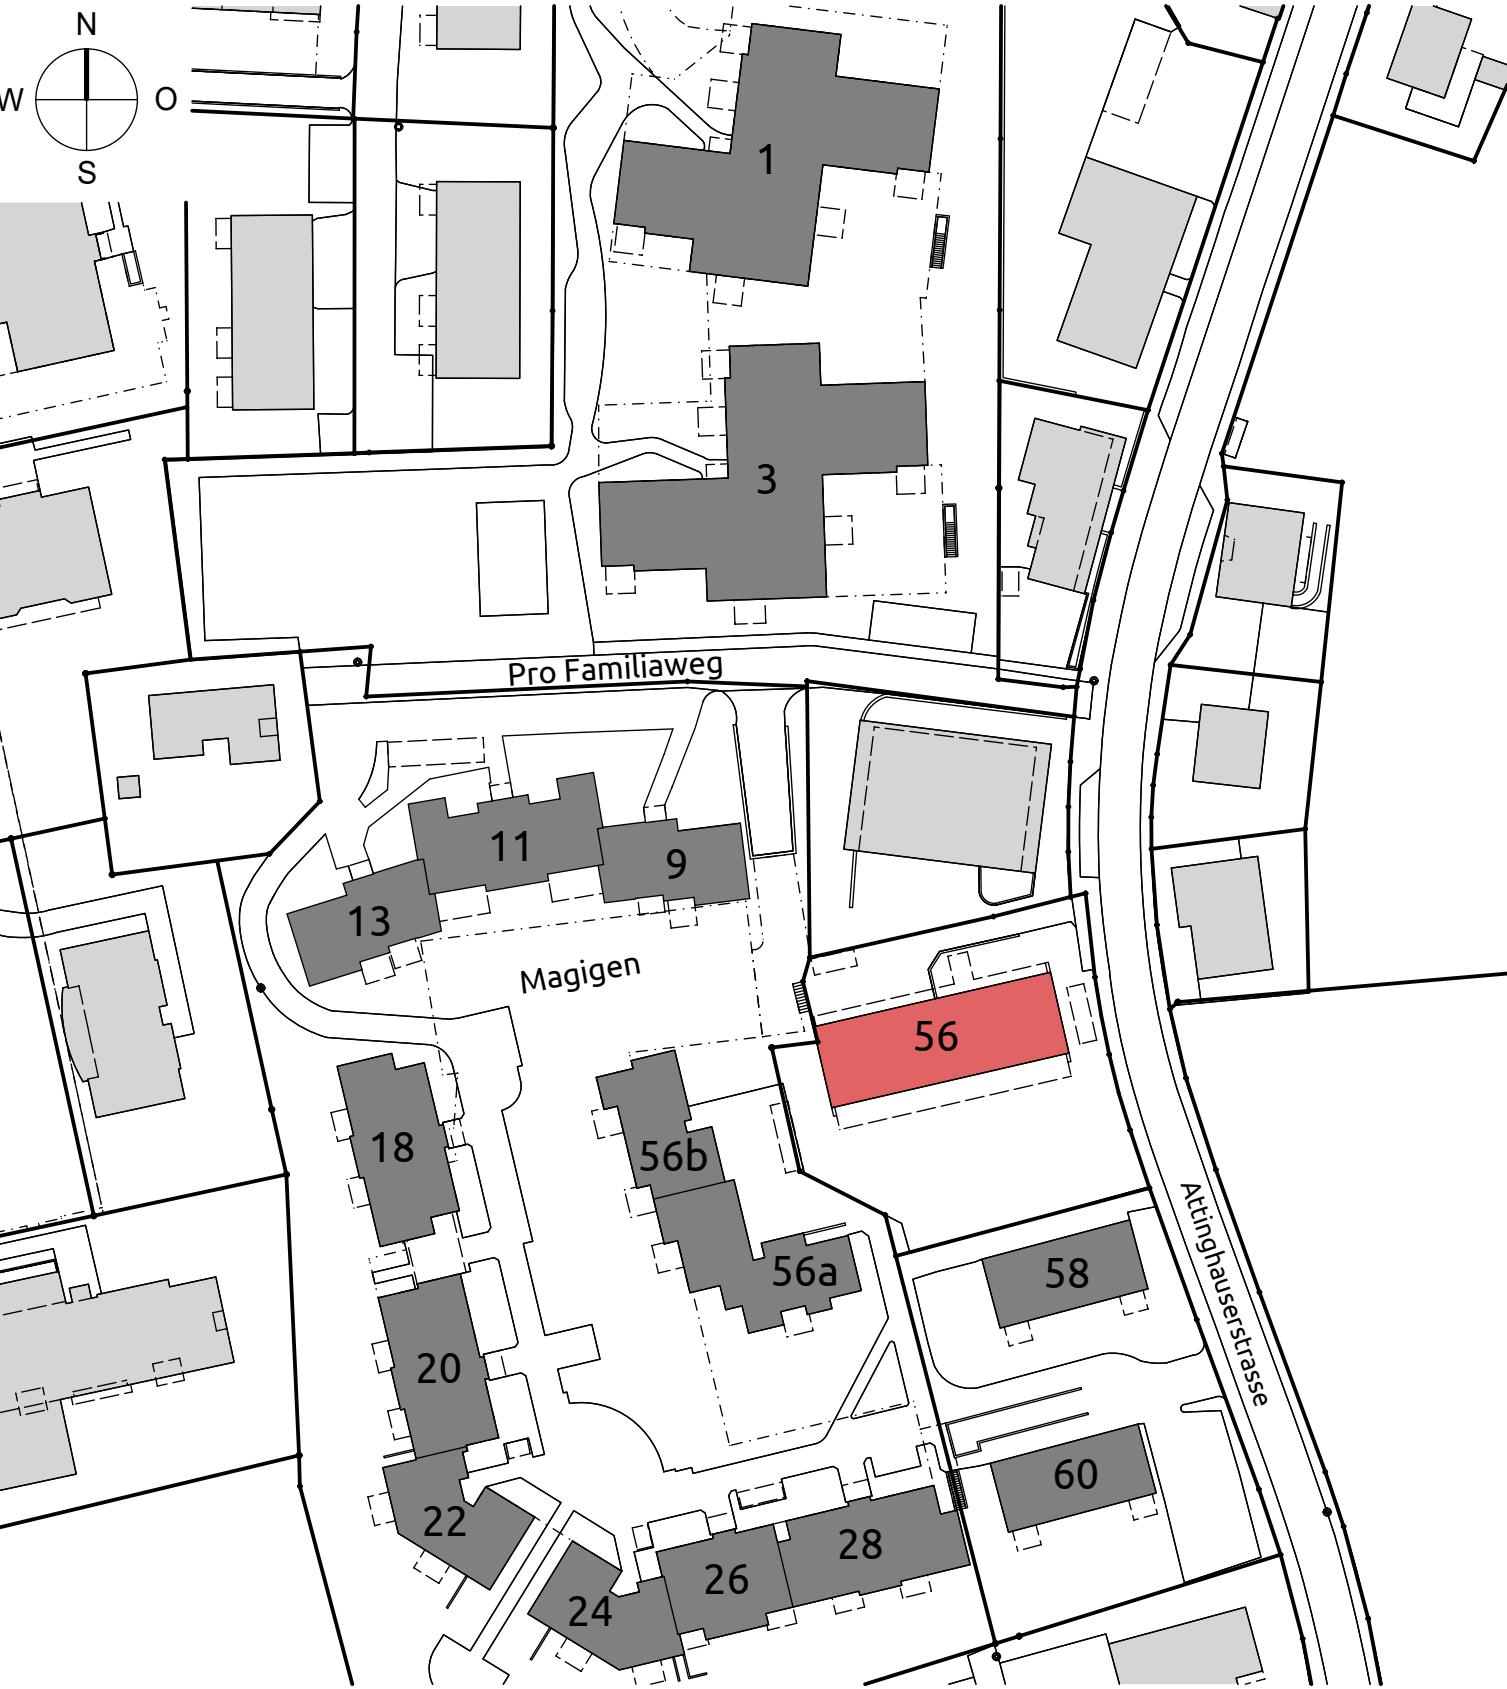

Alle Masse sind vom Unternehmer auf eigene Verantwortung zu kontrollieren, beziehungsweise an Ort und Stelle zu nehmen und Unstimmigkeiten der Bauleitung mitzuteilen!

AK = ausserkant
OK = oberkant
UK = unterkant
IL = im Licht
BR = Brüstung
ST = Sturz
OV = Doppelverglasung
IV = Isolierverglasung
QT = über Terrain
uT = unter Terrain


B = Boden
D = Decke
W = Wand
BA = Bodenablauf
BFB = Betonfensterbank
MFB = Metallfensterbank
K = Kurbel
M = Motor
F = Fertig
R = Roh

LP = Löschposten
BD = Bodendurchbruch
WD = Wanddurchbruch
DD = Deckendurchbruch
WS = Wandschlitze

Stahlbeton
 Kalksandstein
 Backstein
 Leichtbauwand
 Wärmedämmung
 Backstein nachträglich

Roh
 Fertig

Projekthöhe:
±0.00 = 457.00 m.ü.M
OK.F.B.EG Haus A+B = -0.20 = 456.80 m.ü.M
OK.F.B.EG Haus C+D = +0.10 = 457.10 m.ü.M
OK.F.B.EG Haus E+F = +0.20 = 457.20 m.ü.M

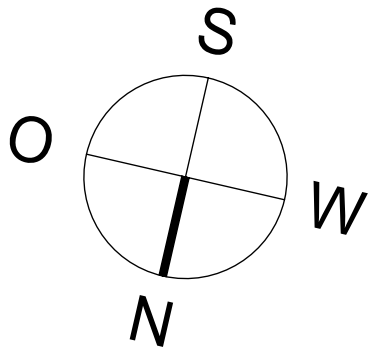

Gang

E01

±0.11

±0.00

±2.50

2.38 m

BF= 9.0 m²

B=

W=

D=

Küche

E02

±0.11

±0.00

±2.50

2.38 m

BF= 9.5 m²

B=

W=

D=

WC

E03

±0.11

±0.00

±2.50

2.38 m

BF= 1.8 m²

B=

W=

D=

Wohnen

E04

±0.11

±0.00

±2.50

2.38 m

BF= 24.4 m²

B=

W=

D=

Balkon

E05

±0.11

±0.00

±2.50

2.38 m

BF= 13.5 m²

B=

W=

D=

Gang

E06

±0.11

±0.00

±2.50

2.38 m

BF= 9.0 m²

B=

W=

D=

Küche

E07

±0.11

±0.00

±2.50

2.38 m

BF= 9.5 m²

B=

W=

D=

WC

E08

±0.11

±0.00

±2.50

2.38 m

BF= 1.8 m²

B=

W=

D=

Wohnen

E09

±0.11

±0.00

±2.50

2.38 m

BF= 24.4 m²

B=

W=

D=

Zimmer

E10

±0.11

±0.00

±2.50

2.38 m

BF= 12.0 m²

B=

W=

D=

Balkon

E11

±0.11

±0.00

±2.50

2.38 m

BF= 20.9 m²

B=

W=

D=

Gang

E12

±0.11

±0.00

±2.50

2.38 m

BF= 9.0 m²

B=

W=

D=

Küche

E13

±0.11

±0.00

±2.50

2.38 m

BF= 9.5 m²

B=

W=

D=

WC

E14

±0.11

±0.00

±2.50

2.38 m

BF= 1.8 m²

B=

W=

D=

Wohnen

E15

±0.11

±0.00

±2.50

2.38 m

BF= 24.4 m²

B=

W=

D=

Balkon

E16

±0.11

±0.00

±2.50

2.38 m

BF= 13.5 m²

B=

W=

D=

Gang

E17

±0.11

±0.00

±2.50

2.38 m

BF= 9.0 m²

B=

W=

D=

Küche

E18

±0.11

±0.00

±2.50

2.38 m

BF= 9.5 m²

B=

W=

D=

WC

E19

±0.11

±0.00

±2.50

2.38 m

BF= 1.8 m²

B=

W=

D=

Wohnen

E20

±0.11

±0.00

±2.50

2.38 m

BF= 24.4 m²

B=

W=

D=

Balkon

E21

±0.11

±0.00

±2.50

2.38 m

BF= 13.5 m²

B=

W=

D=

Gang

E22

±0.11

±0.00

±2.50

2.38 m

BF= 9.0 m²

B=

W=

D=

Küche

E23

±0.11

±0.00

±2.50

2.38 m

BF= 9.5 m²

B=

W=

D=

WC

E24

±0.11

±0.00

±2.50

2.38 m

BF= 1.8 m²

B=

W=

D=

Wohnen

E25

±0.11

±0.00

±2.50

2.38 m

BF= 24.4 m²

B=

W=

D=

Balkon

E26

±0.11

±0.00

±2.50

2.38 m

BF= 13.5 m²

B=

W=

D=

Gang

E27

±0.11

±0.00

±2.50

2.38 m

BF= 9.0 m²

B=

W=

D=

Küche

E28

±0.11

±0.00

±2.50

2.38 m

BF= 9.5 m²

B=

W=

D=

WC

E29

±0.11

±0.00

±2.50

2.38 m

BF= 1.8 m²

B=

W=

D=

Wohnen

E30

±0.11

±0.00

±2.50

2.38 m

BF= 24.4 m²

B=

W=

D=

Balkon

E31

±0.11

±0.00

±2.50


2.38 m

BF= 13.5 m²

B=

W=

D=

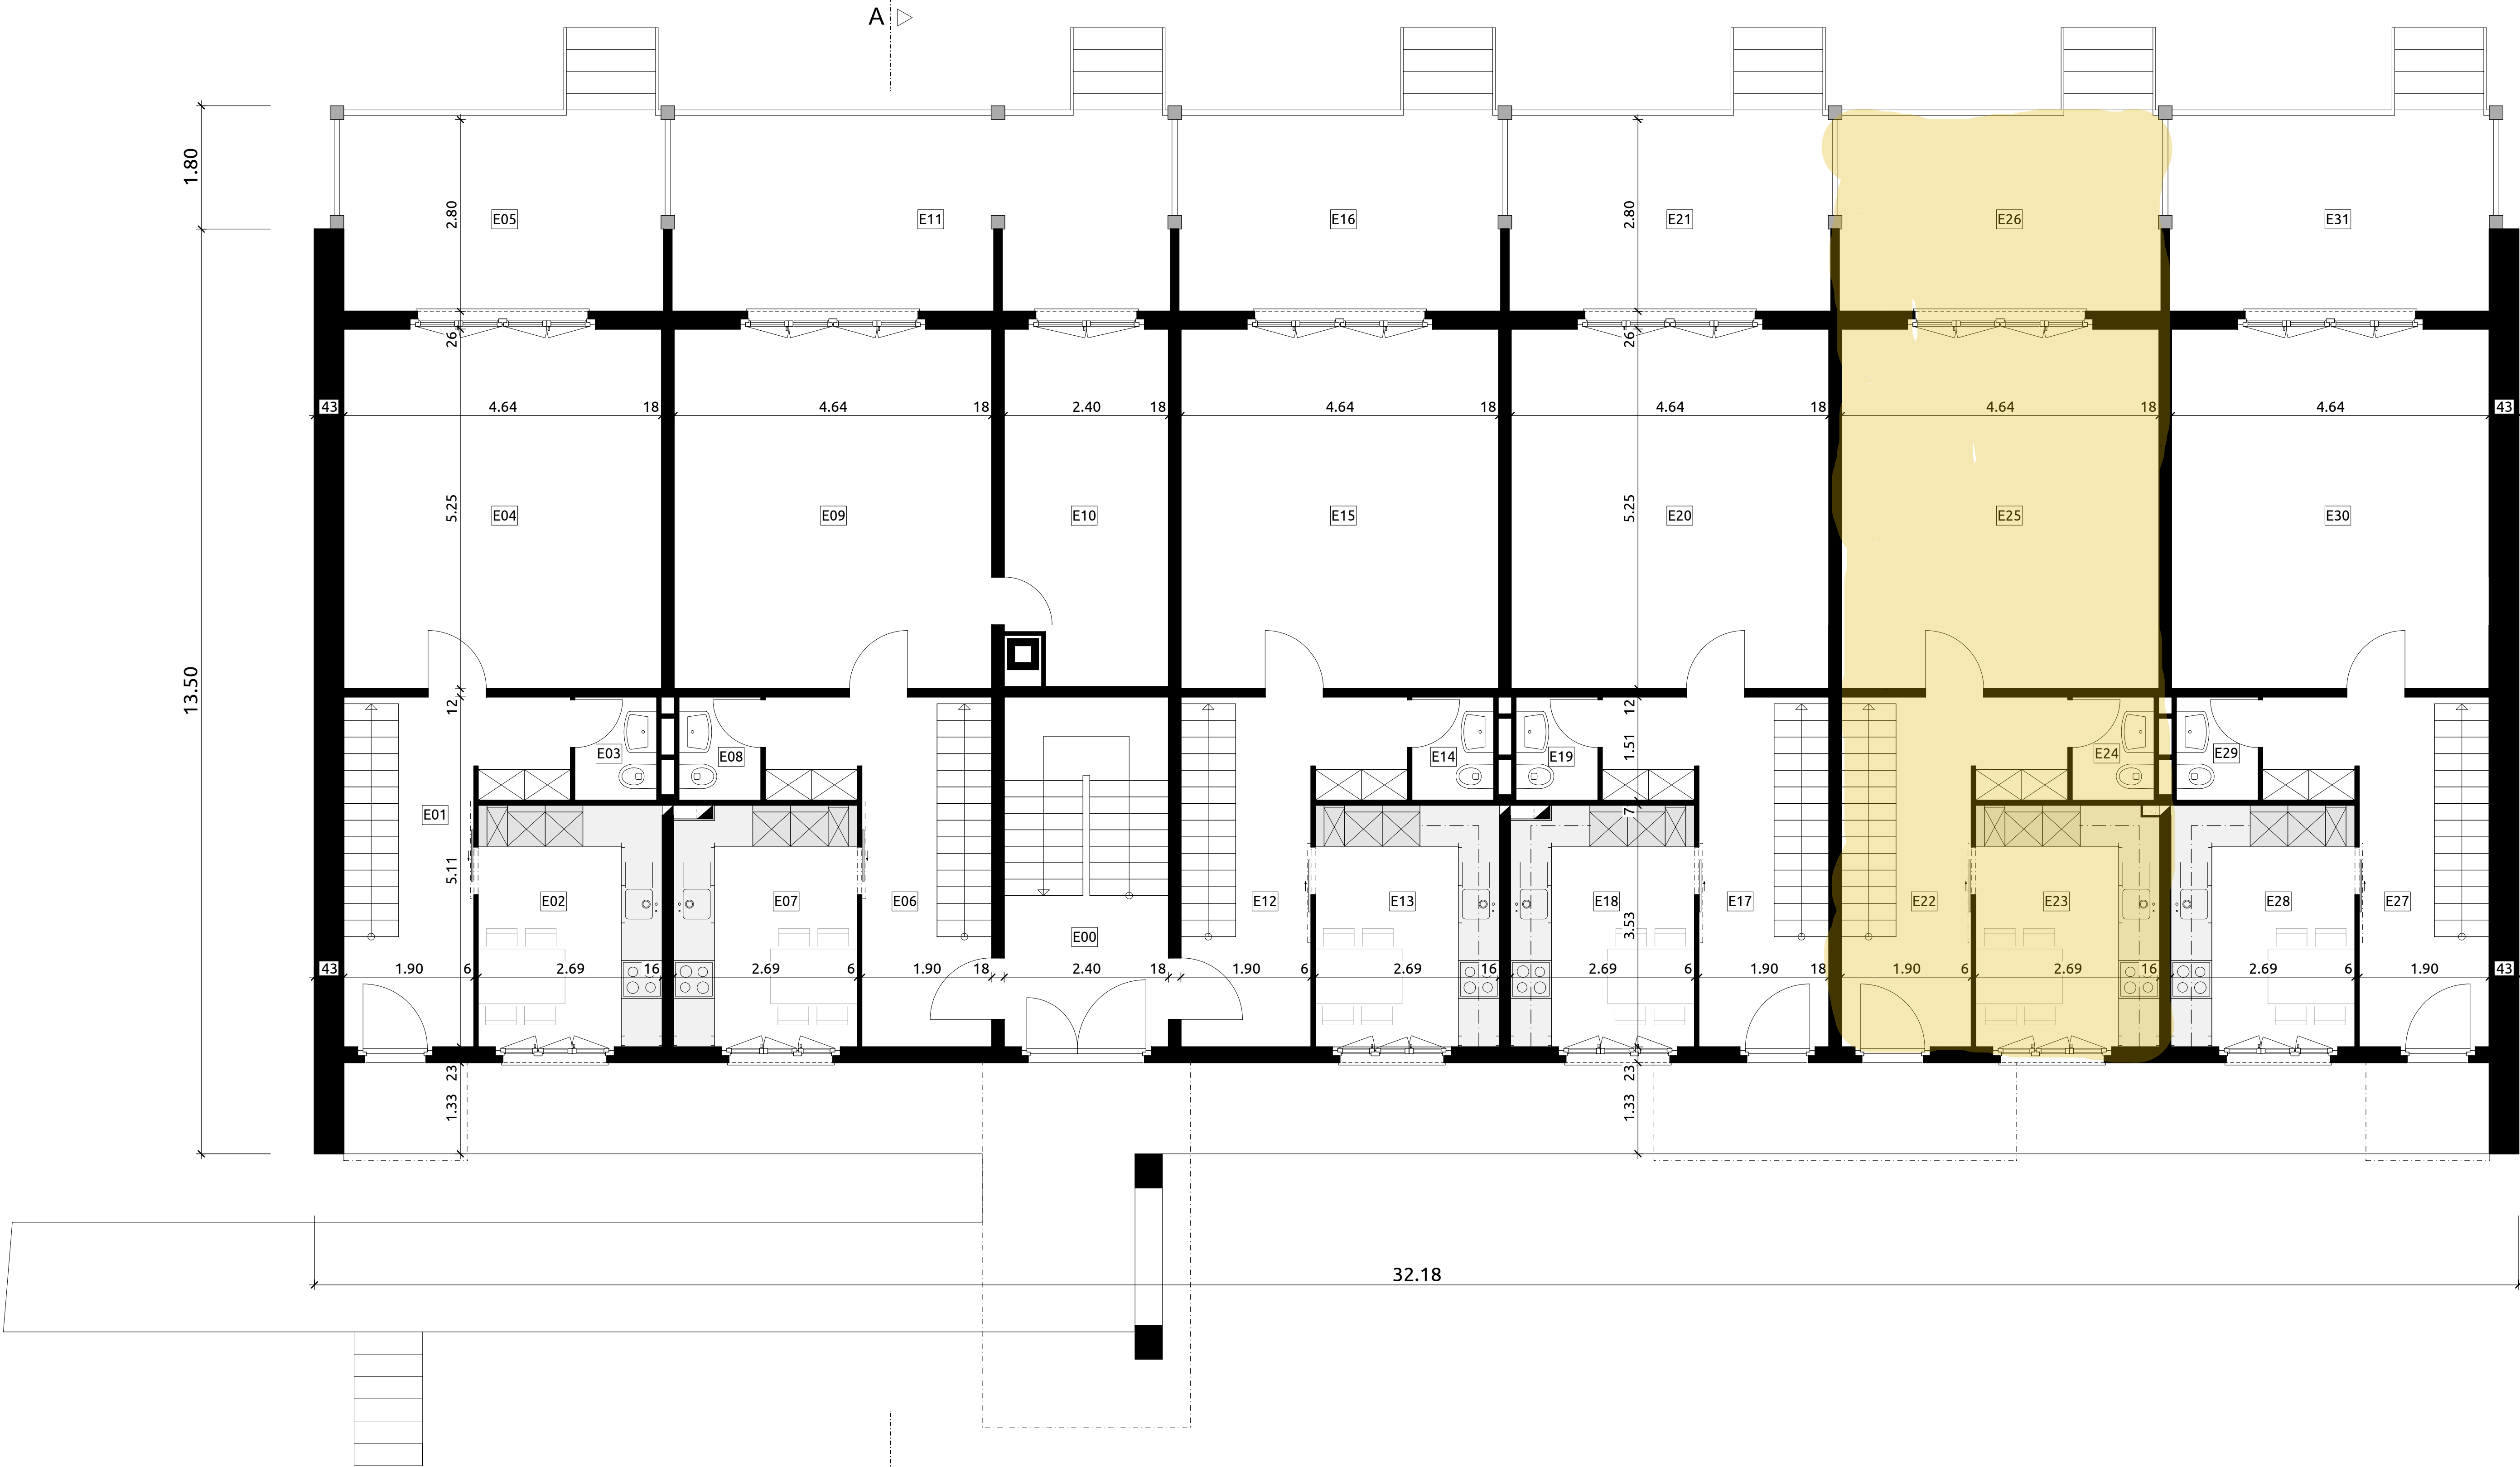

Erdgeschoss

A

ALBERT
UND
BURCH

Bauvorhaben:
Pläne Pro Familia
Plangrundlagen Alois Walker, Architekt

Plan Nr.:
3

Plantitel:
1. Obergeschoss

Projektverfasser:
Albert und Burch AG, Bahnhofstrasse 66, 6460 Altdorf


Projekt Nr.:
21-033

Bauherr / Auftraggeber:
Wohnbaugenossenschaft Pro Familia, Pro Familiaweg 1, 6460 Altdorf

Massstab:
1:50

Datum:
07.10.21 SI

Revidiert am:
-

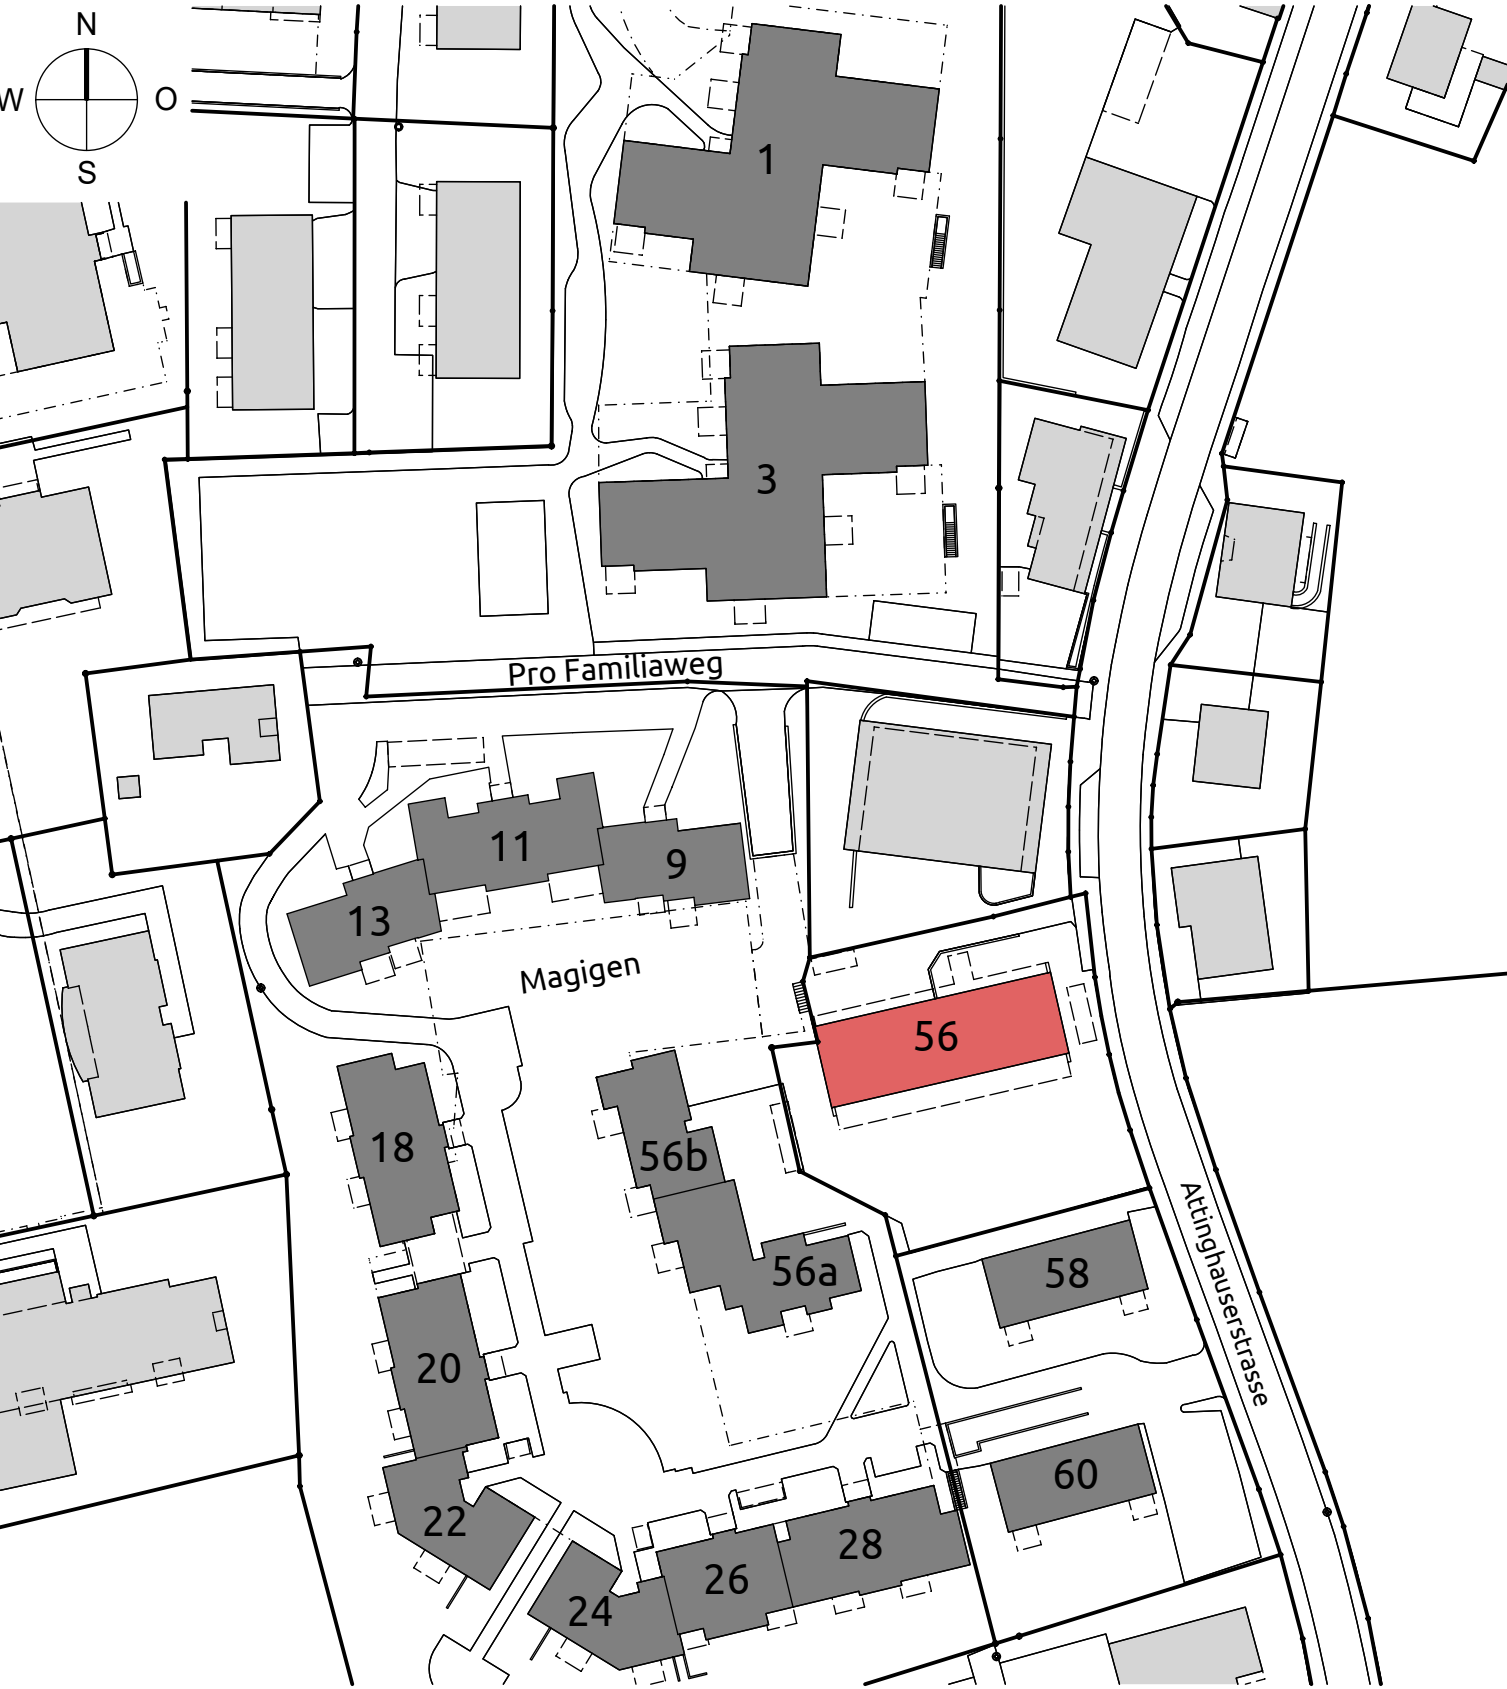


Alle Masse sind vom Unternehmer auf eigene Verantwortung zu kontrollieren, beziehungsweise an Ort und Stelle zu nehmen und Unstimmigkeiten der Bauleitung mitzuteilen!

AK = ausserkant	B = Boden	LP = Löschposten	Stahlbeton
OK = oberkant	D = Decke	BD = Bodendurchbruch	Kalksandstein
UK = unterkant	W = Wand	WD = Wanddurchbruch	Backstein
IL = im Licht	BA = Bodenslauf	DD = Deckendurchbruch	Leichtbauwand
BR = Brüstung	BFB = Betonfensterbank	WS = Wandschlitz	Wärmedämmung
ST = Stütz	MFB = Metallfensterbank		Backstein nachträglich
DV = Doppelverglasung	K = Kurbel		
IV = Isolierverglasung	M = Motor		
QT = über Terrain	F = Fertig		
UT = unter Terrain	R = Roh		

Roh
 Fertig

Projekthöhe:
±0.00 = 457.00 m.ü.M
OK.F.B.EG Haus A+B = -0.20 = 456.80 m.ü.M
OK.F.B.EG Haus C+D = +0.10 = 457.10 m.ü.M
OK.F.B.EG Haus E+F = +0.20 = 457.20 m.ü.M

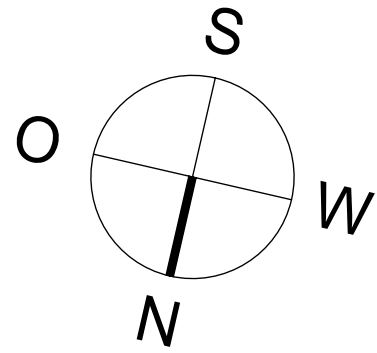

Gang 101

±0.11	±2.50
±0.00	±2.38 m

BF= 3.5 m²

B=

W=

D=

Zimmer 102

±0.11	±2.50
±0.00	±2.38 m

BF= 9.5 m²

B=

W=

D=

Zimmer 103

±0.11	±2.50
±0.00	±2.38 m

BF= 11.6 m²

B=

W=

D=

Bad 104

±0.11	±2.50
±0.00	±2.38 m

BF= 3.7 m²

B=

W=

D=

Zimmer 105

±0.11	±2.50
±0.00	±2.38 m

BF= 15.7 m²

B=

W=

D=

Gang 106

±0.11	±2.50
±0.00	±2.38 m

BF= 3.5 m²

B=

W=

D=

Zimmer 107

±0.11	±2.50
±0.00	±2.38 m

BF= 15.6 m²

B=

W=

D=

Bad 108

±0.11	±2.50
±0.00	±2.38 m

BF= 3.7 m²

B=

W=

D=

Zimmer 109

±0.11	±2.50
±0.00	±2.38 m

BF= 11.6 m²

B=

W=

D=

Zimmer 110

±0.11	±2.50
±0.00	±2.38 m

BF= 9.5 m²

B=

W=

D=

Gang 111

±0.11	±2.50
±0.00	±2.38 m

BF= 3.5 m²

B=

W=

D=

Bad 112

±0.11	±2.50
±0.00	±2.38 m

BF= 3.7 m²

B=

W=

D=

Zimmer 113

±0.11	±2.50
±0.00	±2.38 m

BF= 15.7 m²

B=

W=

D=

Zimmer 114

±0.11	±2.50
±0.00	±2.38 m

BF= 11.9 m²

B=

W=

D=

Zimmer 115

±0.11	±2.50
±0.00	±2.38 m

BF= 9.5 m²

B=

W=

D=

Zimmer 116

±0.11	±2.50
±0.00	±2.38 m

BF= 11.6 m²

B=

W=

D=

Gang 117

±0.11	±2.50
±0.00	±2.38 m

BF= 3.5 m²

B=

W=

D=

Zimmer 118

±0.11	±2.50
±0.00	±2.38 m

BF= 15.6 m²

B=

W=

D=

Bad 119

±0.11	±2.50
±0.00	±2.38 m

BF= 3.7 m²

B=

W=

D=

Zimmer 120

±0.11	±2.50
±0.00	±2.38 m

BF= 11.6 m²

B=

W=

D=

Zimmer 121

±0.11	±2.50
±0.00	±2.38 m

BF= 9.5 m²

B=

W=

D=

Gang 122

±0.11	±2.50
±0.00	±2.38 m

BF= 3.5 m²

B=

W=

D=

Bad 123

±0.11	±2.50
±0.00	±2.38 m

BF= 3.7 m²

B=

W=

D=

Zimmer 124

±0.11	±2.50
±0.00	±2.38 m

BF= 15.7 m²

B=

W=

D=

Zimmer 125

±0.11	±2.50
±0.00	±2.38 m

BF= 9.5 m²

B=

W=

D=

Zimmer 126

±0.11	±2.50
±0.00	±2.38 m

BF= 11.6 m²

B=

W=

D=

Gang 127

±0.11	±2.50
±0.00	±2.38 m

BF= 3.5 m²

B=

W=

D=

Zimmer 128

±0.11	±2.50
±0.00	±2.38 m

BF= 15.6 m²

B=

W=

D=

Bad 129

±0.11	±2.50
±0.00	±2.38 m

BF= 3.7 m²

B=

W=

D=

Zimmer 130

±0.11	±2.50
±0.00	±2.38 m

BF= 11.6 m²

B=

W=

D=

Zimmer 131


±0.11	±2.50
±0.00	±2.38 m

BF= 9.5 m²

B=

W=

D=

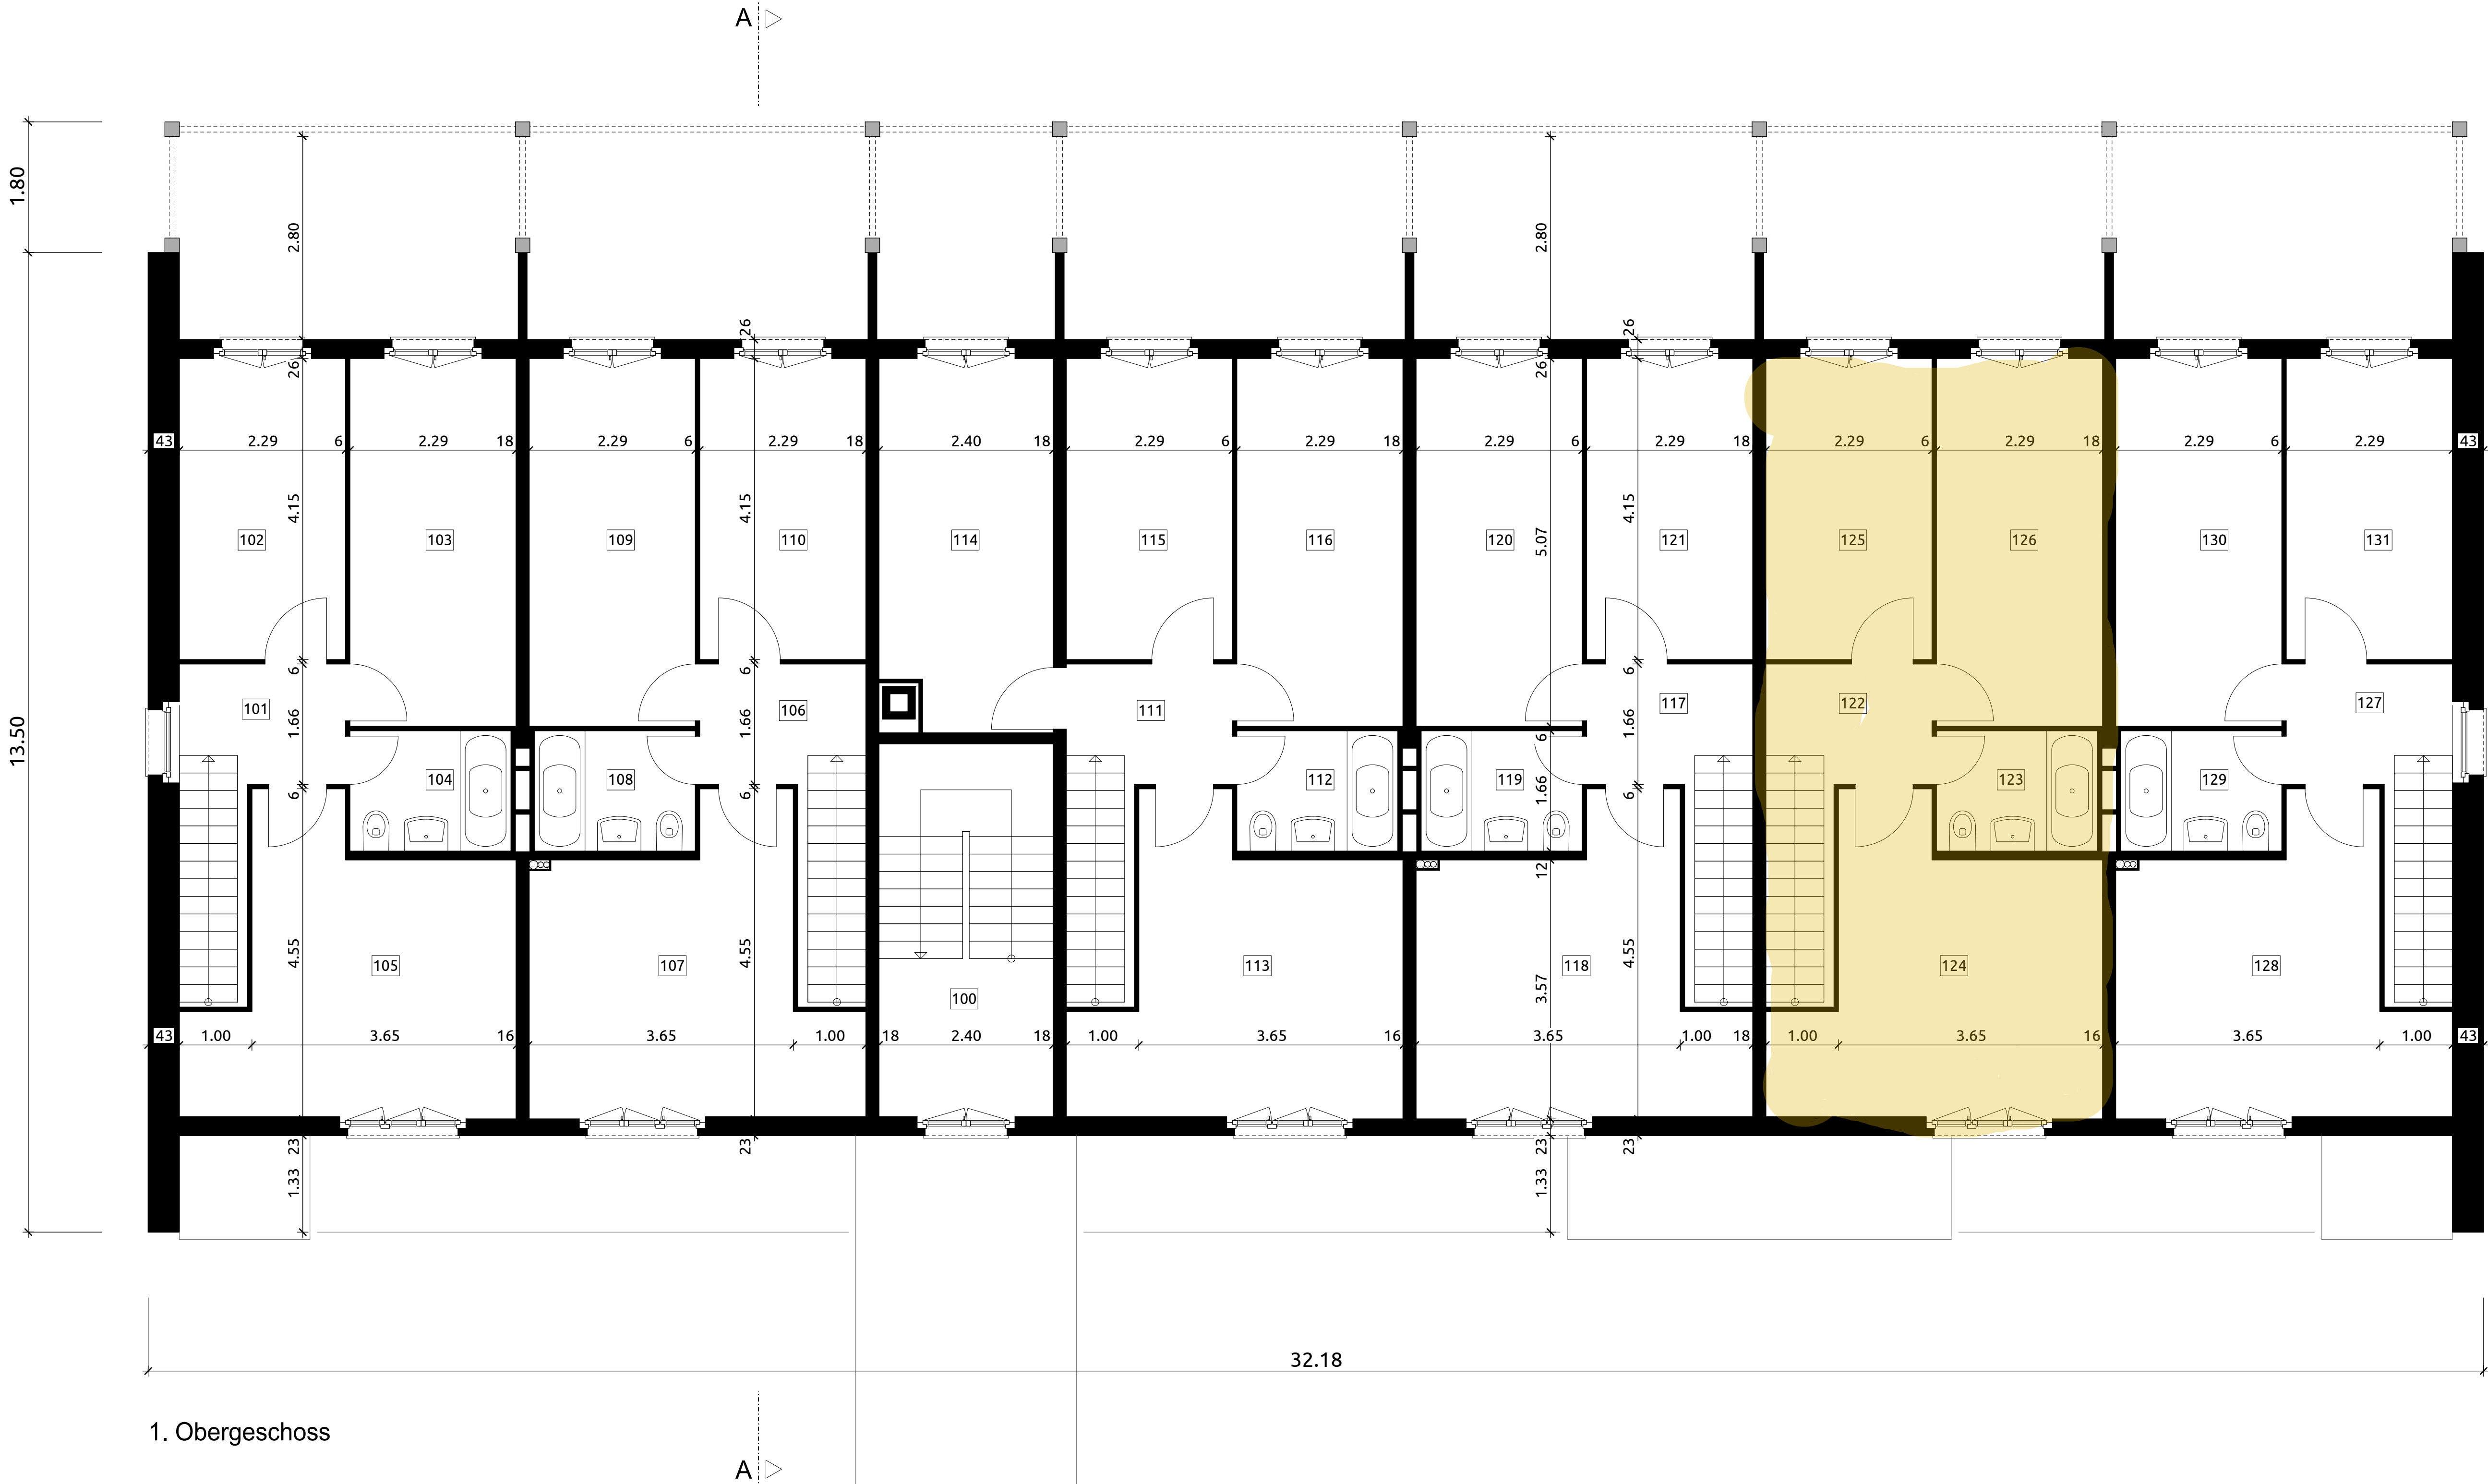

1. Obergeschoss