

ALBERT
UND
BURCH

Bauvorhaben:
Pläne Pro Familia
Plangrundlagen Alois Walker, Architekt

Projekt Nr.:
21-033

Plan Nr.:
4

Plantitel:
2. Obergeschoss

Bauherr / Auftraggeber:
Wohnbaugenossenschaft Pro Familia, Pro Familiaweg 1, 6460 Altdorf


Masstab:
1:50

Plangröße:
60/105

Datum:
07.10.21

Projektverfasser:
Albert und Burch AG, Bahnhofstrasse 66, 6460 Altdorf

Revidiert am:
-

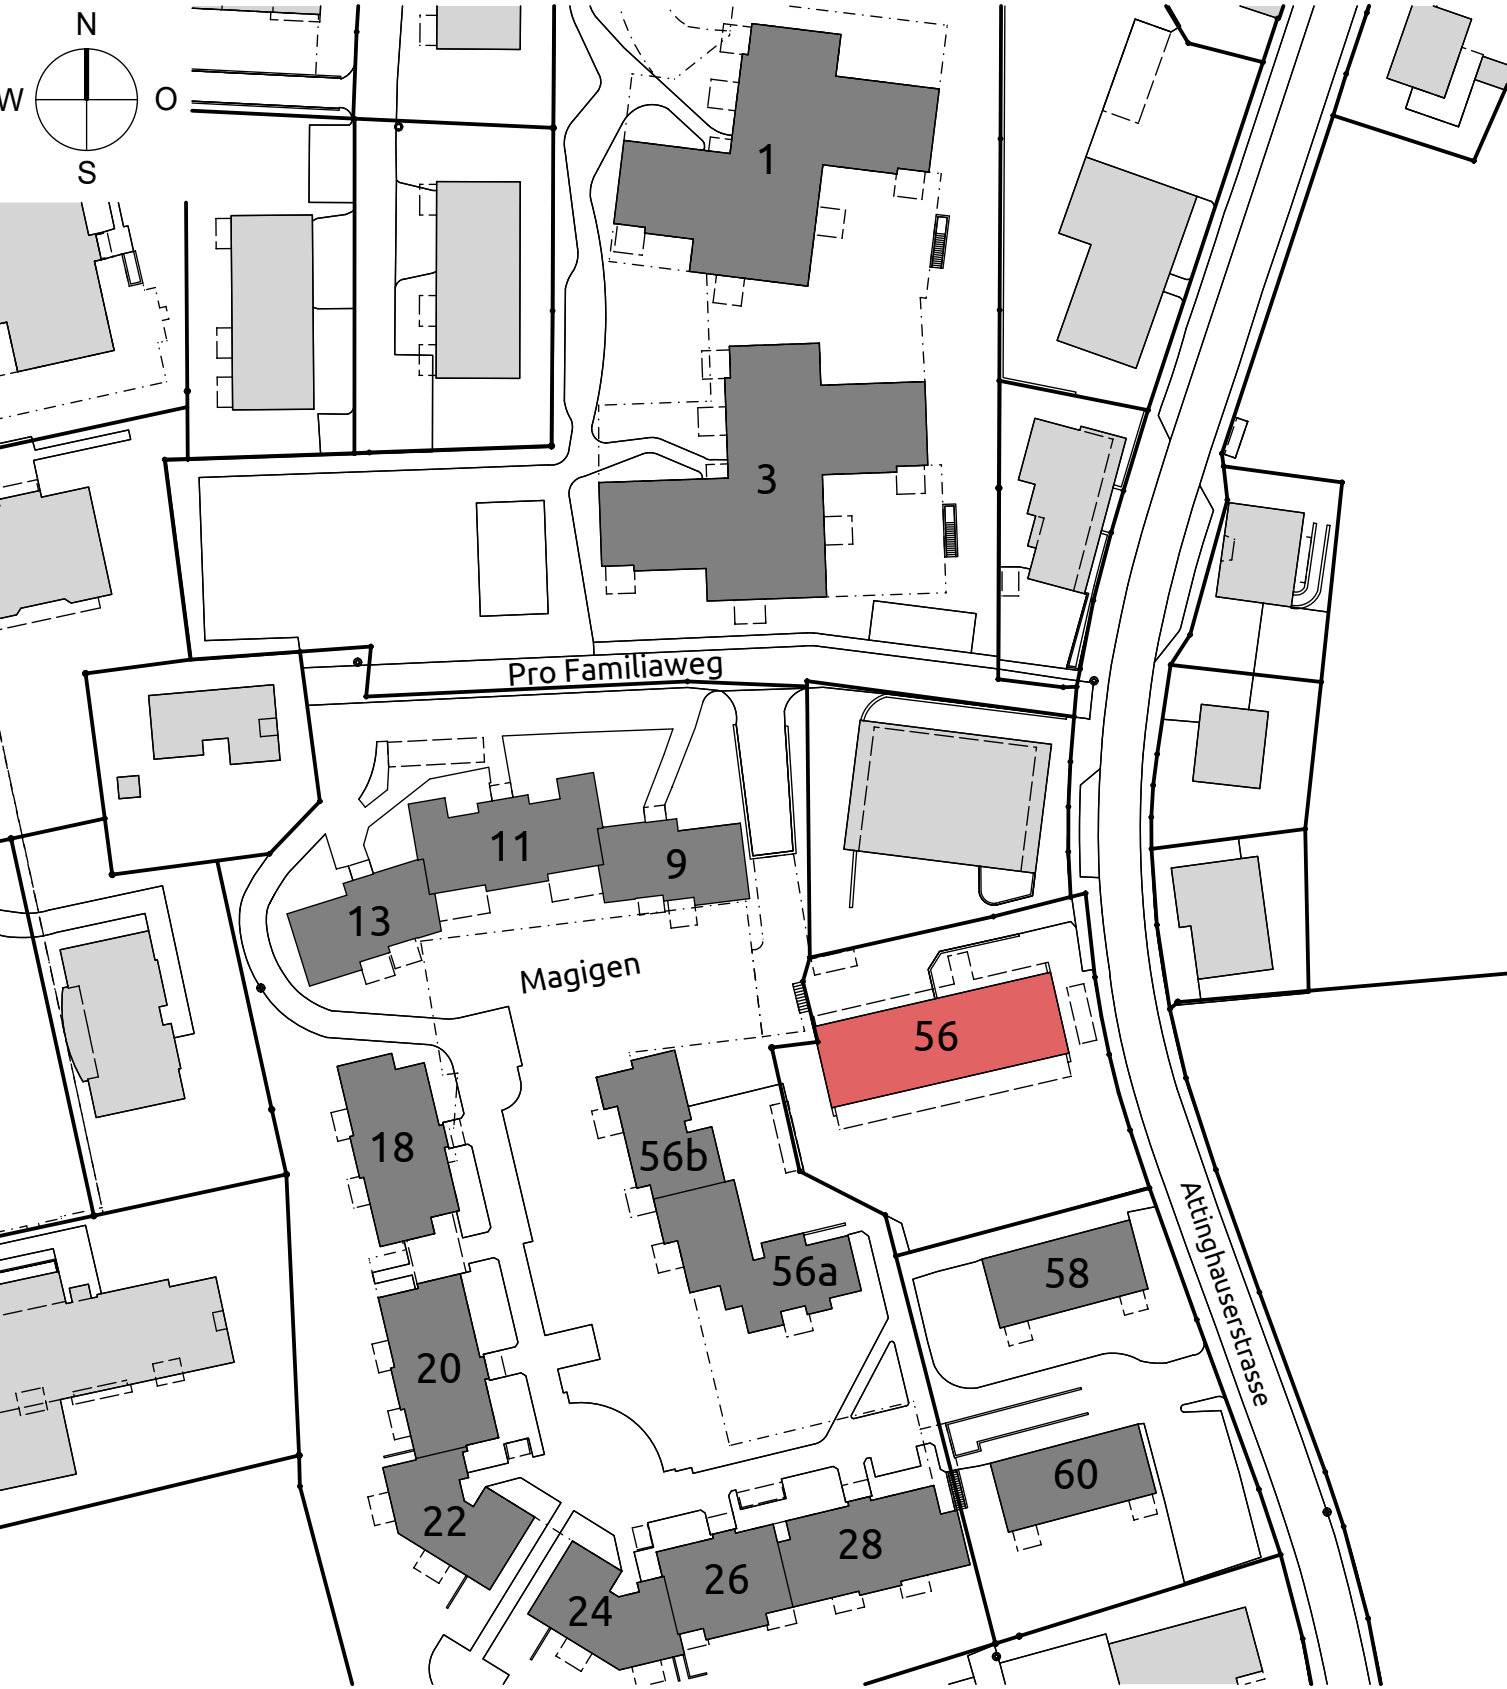

Alle Masse sind vom Unternehmer auf eigene Verantwortung zu kontrollieren, beziehungsweise an Ort und Stelle zu nehmen und Unstimmigkeiten der Bauleitung mitzuteilen!

AK = ausserkant	B = Boden	LP = Löschposten	[Symbol] Stahlbeton
OK = oberkant	D = Decke	BD = Bodendurchbruch	[Symbol] Kalksandstein
UK = unterkant	W = Wand	WD = Wandsdurchbruch	[Symbol] Backstein
IL = im Licht	BA = Bodenablauf	DD = Deckendurchbruch	[Symbol] Leichtbauwand
BR = Brüstung	BFB = Betonfensterbank	WS = Wandschlitz	[Symbol] Wärmedämmung
ST = Stütz	MFB = Metallfensterbank		[Symbol] Backstein nachträglich
DV = Doppelverglasung	K = Kurbel		
IV = Isolierverglasung	M = Motor		
QT = über Terrain	F = Fertig		
UT = unter Terrain	R = Roh		


↘

Roh

↗


Fertig

Projekthöhe:
±0.00 = 457.00 m.ü.M
OK.F.B.EG Haus A+B = -0.20 = 456.80 m.ü.M
OK.F.B.EG Haus C+D = +0.10 = 457.10 m.ü.M
OK.F.B.EG Haus E+F = +0.20 = 457.20 m.ü.M

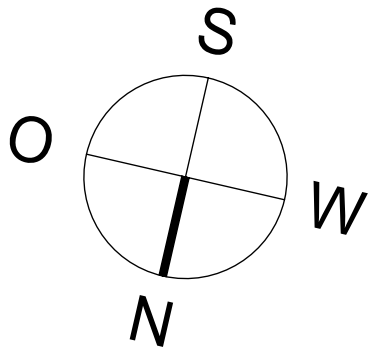

Gang 201 BF= 9.0 m² B= ±0.11 W= ±0.00 D= ±2.38 m	Küche 202 BF= 9.5 m² B= ±0.11 W= ±0.00 D= ±2.38 m	WC 203 BF= 1.8 m² B= ±0.11 W= ±0.00 D= ±2.38 m	Wohnen 204 BF= 24.4 m² B= ±0.11 W= ±0.00 D= ±2.38 m	Balkon 205 BF= 13.5 m² B= ±0.11 W= ±0.00 D= ±2.38 m	Gang 206 BF= 9.0 m² B= ±0.11 W= ±0.00 D= ±2.38 m	Küche 207 BF= 9.5 m² B= ±0.11 W= ±0.00 D= ±2.38 m	WC 208 BF= 1.8 m² B= ±0.11 W= ±0.00 D= ±2.38 m	Wohnen 209 BF= 24.4 m² B= ±0.11 W= ±0.00 D= ±2.38 m	Zimmer 210 BF= 12.0 m² B= ±0.11 W= ±0.00 D= ±2.38 m	Balkon 211 BF= 20.9 m² B= ±0.11 W= ±0.00 D= ±2.38 m	Gang 212 BF= 9.0 m² B= ±0.11 W= ±0.00 D= ±2.38 m	Küche 213 BF= 9.5 m² B= ±0.11 W= ±0.00 D= ±2.38 m	WC 214 BF= 1.8 m² B= ±0.11 W= ±0.00 D= ±2.38 m	Wohnen 215 BF= 24.4 m² B= ±0.11 W= ±0.00 D= ±2.38 m	Balkon 216 BF= 13.5 m² B= ±0.11 W= ±0.00 D= ±2.38 m
---	--	---	--	--	---	--	---	--	--	--	---	--	---	--	--

Gang 217 BF= 9.0 m² B= ±0.11 W= ±0.00 D= ±2.38 m	Küche 218 BF= 9.5 m² B= ±0.11 W= ±0.00 D= ±2.38 m	WC 219 BF= 1.8 m² B= ±0.11 W= ±0.00 D= ±2.38 m	Wohnen 220 BF= 24.4 m² B= ±0.11 W= ±0.00 D= ±2.38 m	Balkon 221 BF= 13.5 m² B= ±0.11 W= ±0.00 D= ±2.38 m	Gang 222 BF= 9.0 m² B= ±0.11 W= ±0.00 D= ±2.38 m	Küche E23 BF= 9.5 m² B= ±0.11 W= ±0.00 D= ±2.38 m	WC 224 BF= 1.8 m² B= ±0.11 W= ±0.00 D= ±2.38 m	Wohnen 225 BF= 24.4 m² B= ±0.11 W= ±0.00 D= ±2.38 m	Balkon 226 BF= 13.5 m² B= ±0.11 W= ±0.00 D= ±2.38 m	Gang 227 BF= 9.0 m² B= ±0.11 W= ±0.00 D= ±2.38 m	Küche 228 BF= 9.5 m² B= ±0.11 W= ±0.00 D= ±2.38 m	WC 229 BF= 1.8 m² B= ±0.11 W= ±0.00 D= ±2.38 m	Wohnen 230 BF= 24.4 m² B= ±0.11 W= ±0.00 D= ±2.38 m	Balkon 231 BF= 13.5 m² B= ±0.11 W= ±0.00 D= ±2.38 m
---	--	---	--	--	---	--	---	--	--	---	--	---	--	--

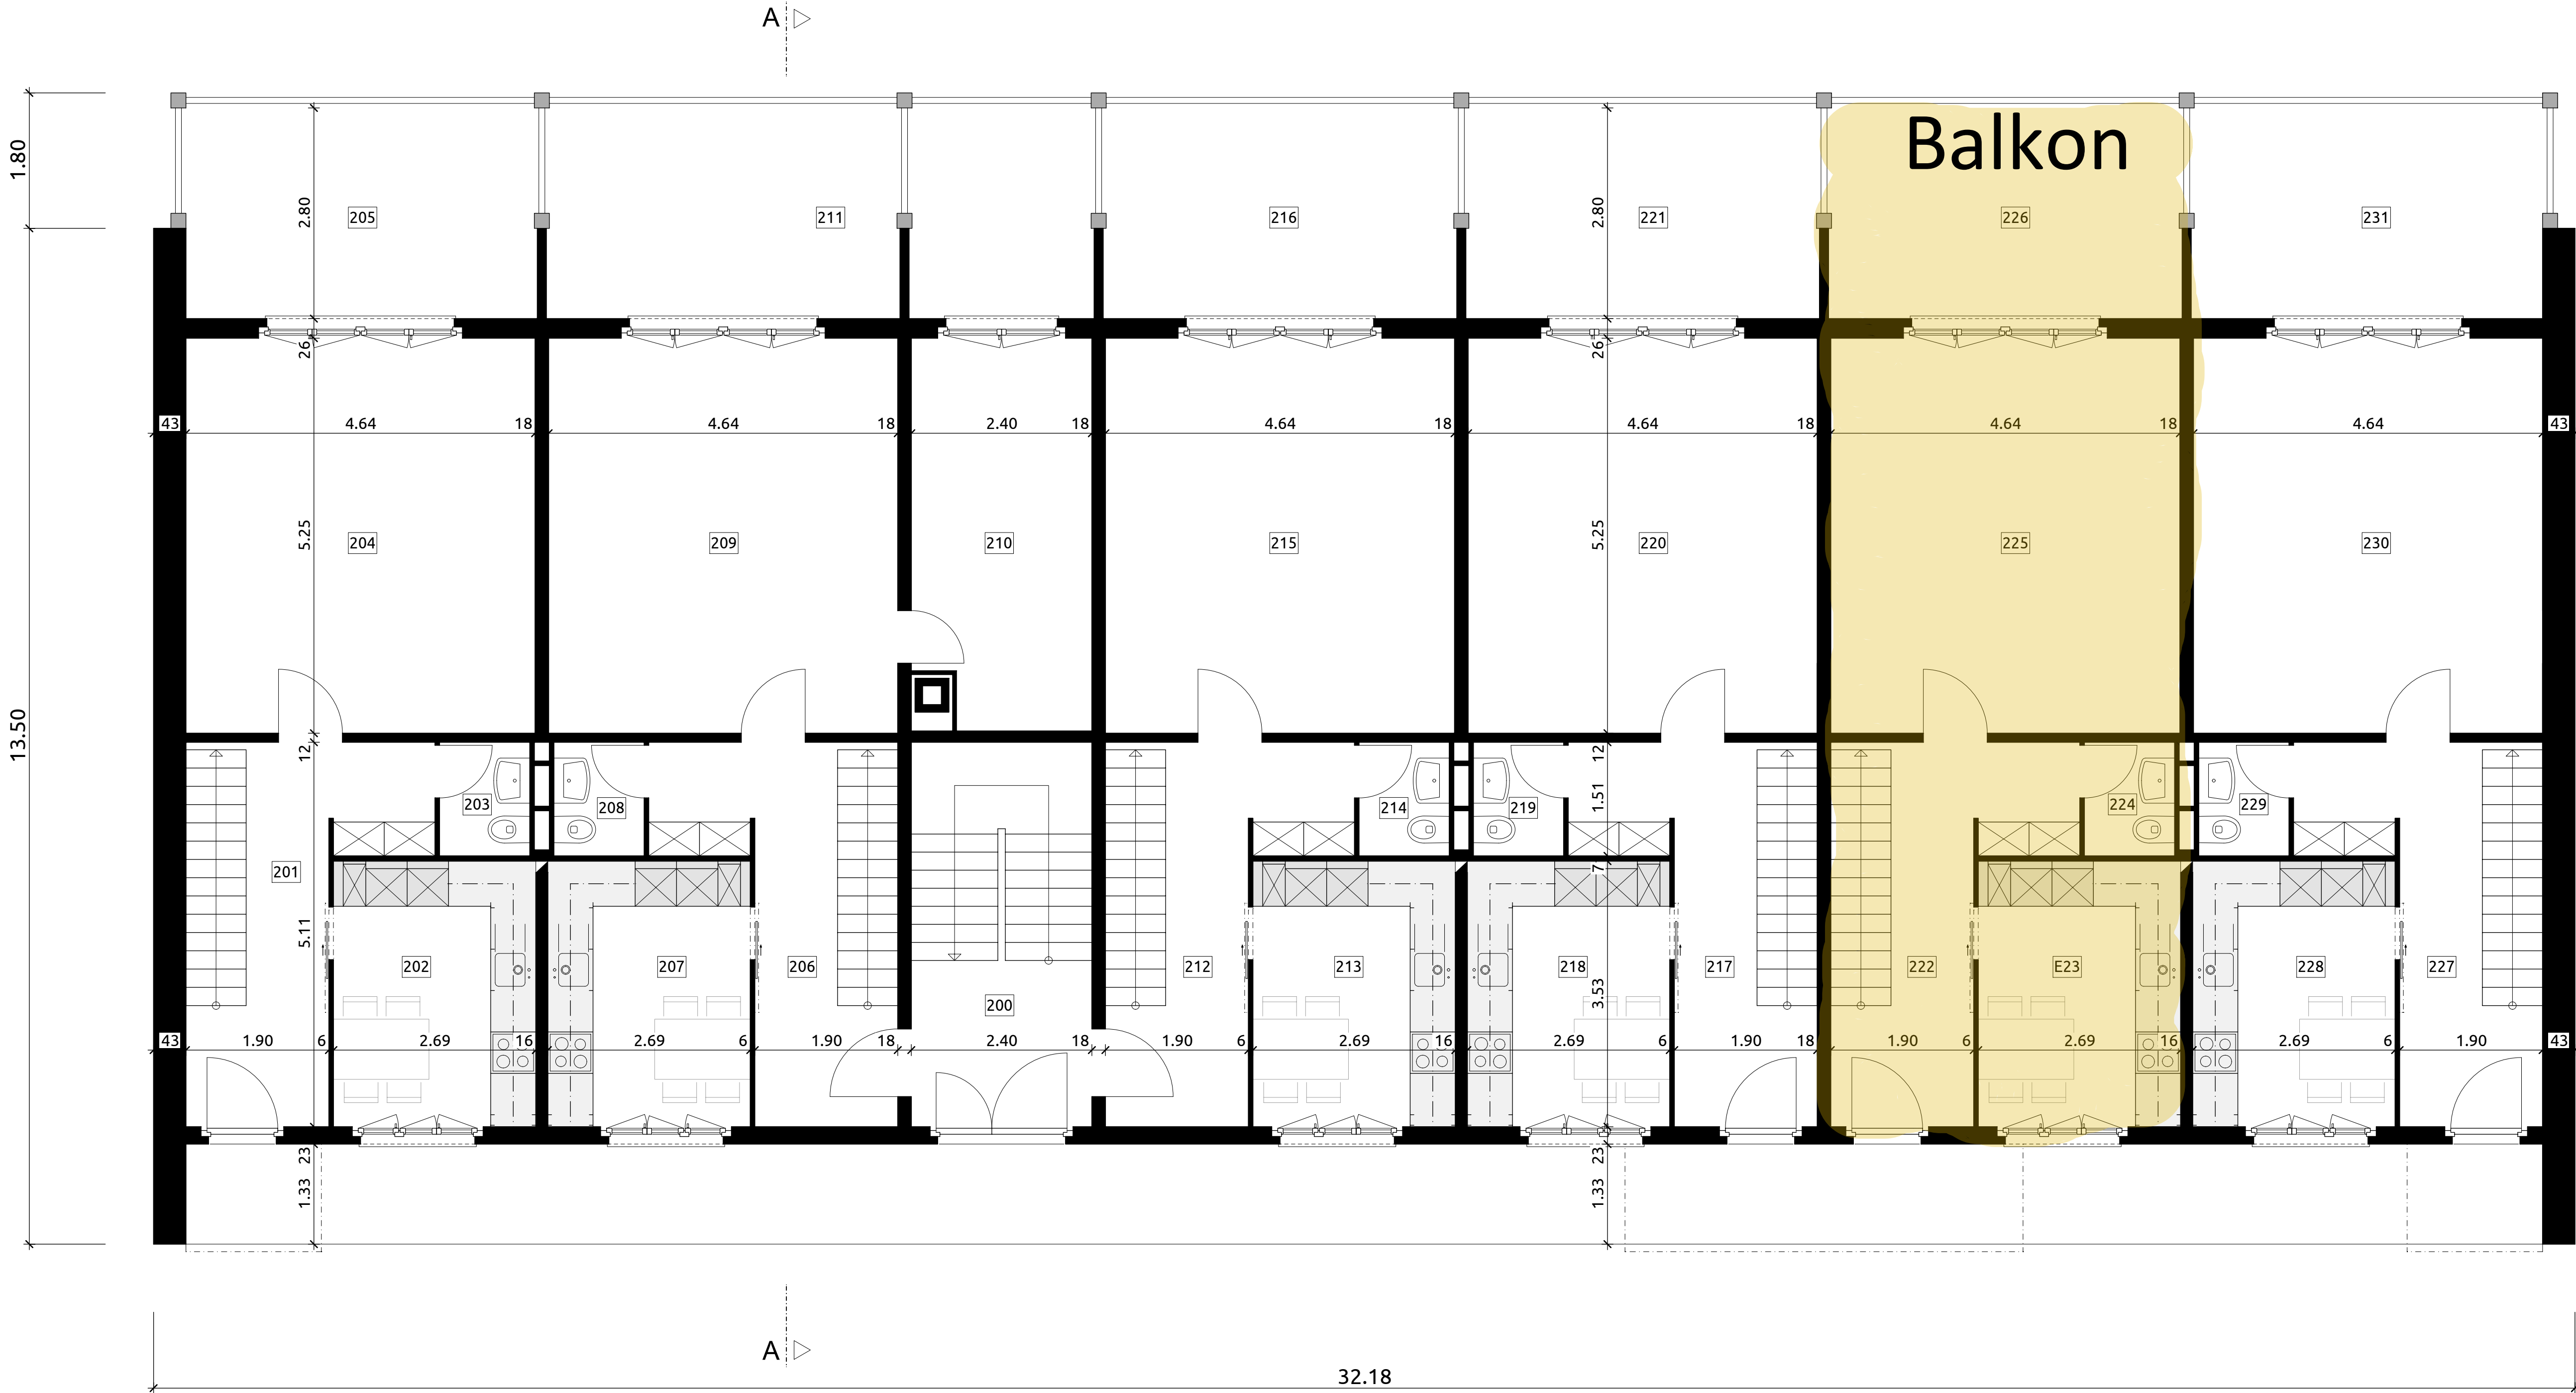

2. Obergeschoss

ALBERT
UND
BURCH

Bauvorhaben:
Pläne Pro Familia
Plangrundlagen Alois Walker, Architekt

Projekt Nr.:
21-033

Plan Nr.:
5


Plantitel:
3. Obergeschoss

Bauherr / Auftraggeber:
Wohnbaugenossenschaft Pro Familia, Pro Familiaweg 1, 6460 Altdorf

Datum:
07.10.21 SI

Projektverfasser:
Albert und Burch AG, Bahnhofstrasse 66, 6460 Altdorf

Revidiert am:
-

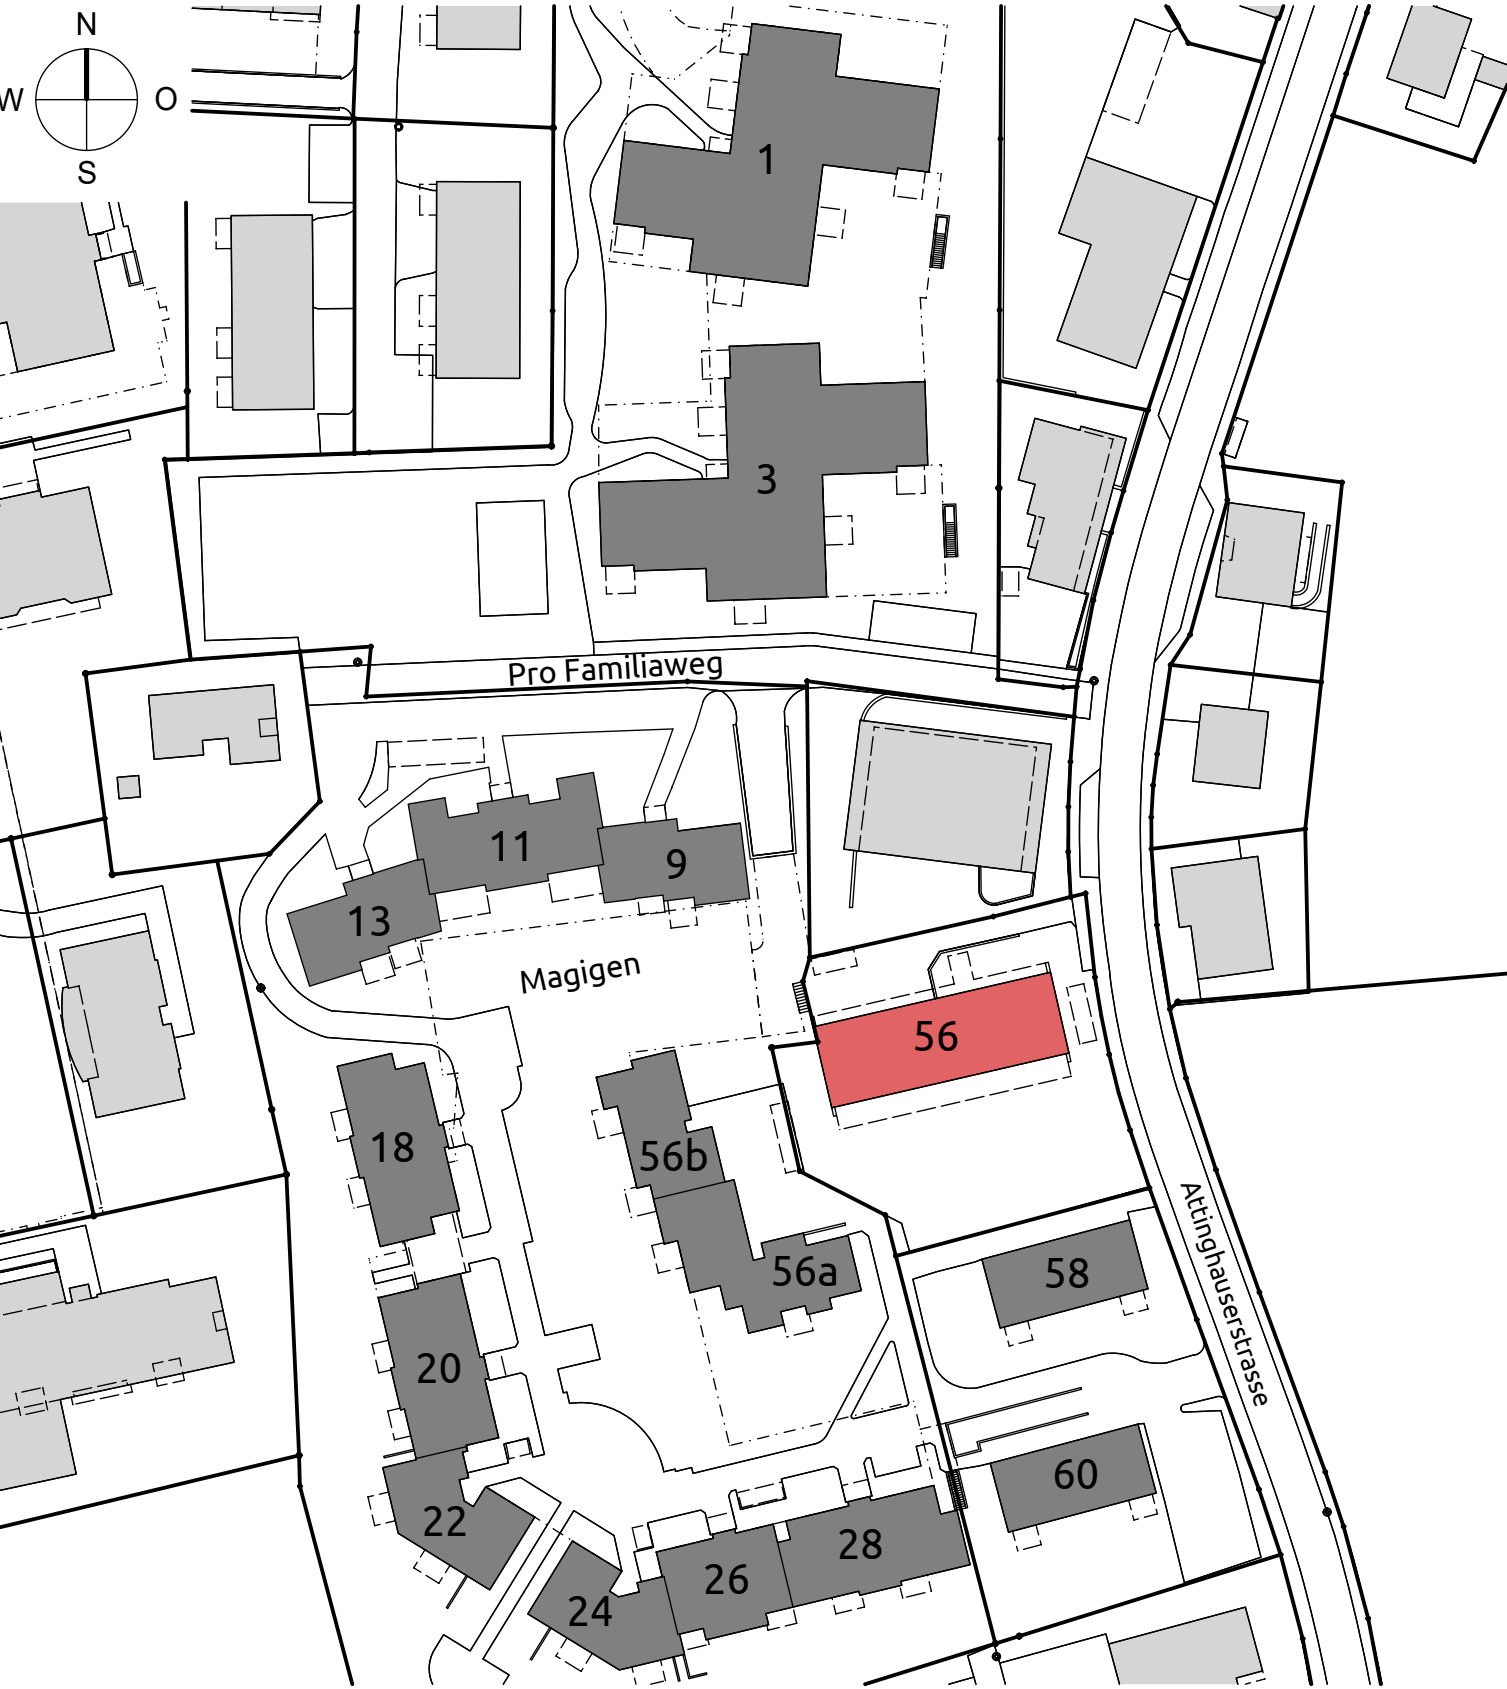

Alle Masse sind vom Unternehmer auf eigene Verantwortung zu kontrollieren, beziehungsweise an Ort und Stelle zu nehmen und Unstimmigkeiten der Bauleitung mitzuteilen!

AK = ausserkant
OK = oberkant
UK = unterkant
IL = im Licht
BR = Brüstung
ST = Stütz
OV = Doppelverglasung
IV = Isolierverglasung
QT = über Terrain
UT = unter Terrain


B = Boden
D = Decke
W = Wand
BA = Bodenslauf
BFB = Betonfensterbank
MFB = Metallfensterbank
K = Kurbel
M = Motor
F = Fertig
R = Roh

LP = Löschposten
BD = Bodendurchbruch
WD = Wänddruchbruch
DD = Deckendurchbruch
WS = Wandschlitzz

Roh
 Fertig

Stahlbeton
 Kalksandstein
 Backstein
 Leichtbauwand
 Wärmedämmung
 Backstein nachträglich

Projekthöte:
±0.00 = 457.00 m.ü.M
OK.F.B.EG Haus A+B = -0.20 = 456.80 m.ü.M
OK.F.B.EG Haus C+D = +0.10 = 457.10 m.ü.M
OK.F.B.EG Haus E+F = +0.20 = 457.20 m.ü.M

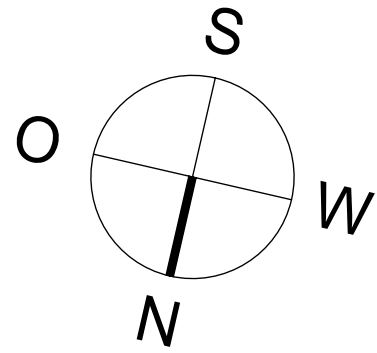

Gang 301

±0.11

±0.00

±2.50

BF= 3.5 m²

B=

W=

D=

Zimmer 302

±0.11

±0.00

±2.50

BF= 9.5 m²

B=

W=

D=

Zimmer 303

±0.11

±0.00

±2.50

BF= 11.6 m²

B=

W=

D=

Bad 304

±0.11

±0.00

±2.50

BF= 3.7 m²

B=

W=

D=

Zimmer 305

±0.11

±0.00

±2.50

BF= 15.7 m²

B=

W=

D=

Gang 306

±0.11

±0.00

±2.50

BF= 3.5 m²

B=

W=

D=

Zimmer 307

±0.11

±0.00

±2.50

BF= 15.7 m²

B=

W=

D=

Bad 308

±0.11

±0.00

±2.50

BF= 3.7 m²

B=

W=

D=

Zimmer 309

±0.11

±0.00

±2.50

BF= 11.6 m²

B=

W=

D=

Zimmer 310

±0.11

±0.00

±2.50

BF= 9.5 m²

B=

W=

D=

Gang 311

±0.11

±0.00

±2.50

BF= 5.6 m²

B=

W=

D=

Bad 312

±0.11

±0.00

±2.50

BF= 3.7 m²

B=

W=

D=

Zimmer 313

±0.11

±0.00

±2.50

BF= 15.7 m²

B=

W=

D=

Zimmer 314

±0.11

±0.00

±2.50

BF= 10.0 m²

B=

W=

D=

Zimmer 315

±0.11

±0.00

±2.50

BF= 9.5 m²

B=

W=

D=

Zimmer 316

±0.11

±0.00

±2.50

BF= 11.6 m²

B=

W=

D=

Gang 317

±0.11

±0.00

±2.50

BF= 3.5 m²

B=

W=

D=

Zimmer 318

±0.11

±0.00

±2.50

BF= 15.7 m²

B=

W=

D=

Bad 319

±0.11

±0.00

±2.50

BF= 3.7 m²

B=

W=

D=

Zimmer 320

±0.11

±0.00

±2.50

BF= 11.6 m²

B=

W=

D=

Zimmer 321

±0.11

±0.00

±2.50

BF= 9.5 m²

B=

W=

D=

Gang 322

±0.11

±0.00

±2.50

BF= 3.5 m²

B=

W=

D=

Bad 323

±0.11

±0.00

±2.50

BF= 3.7 m²

B=

W=

D=

Zimmer 324

±0.11

±0.00

±2.50

BF= 15.7 m²

B=

W=

D=

Zimmer 325

±0.11

±0.00

±2.50

BF= 9.5 m²

B=

W=

D=

Zimmer 326

±0.11

±0.00

±2.50

BF= 11.6 m²

B=

W=

D=

Gang 327

±0.11

±0.00

±2.50

BF= 3.5 m²

B=

W=

D=

Zimmer 328

±0.11

±0.00

±2.50

BF= 15.7 m²

B=

W=

D=

Bad 329

±0.11

±0.00

±2.50

BF= 3.7 m²

B=

W=

D=

Zimmer 330

±0.11

±0.00

±2.50

BF= 11.6 m²

B=

W=

D=

Zimmer 331

±0.11

±0.00


±2.50

BF= 9.5 m²

B=

W=

D=

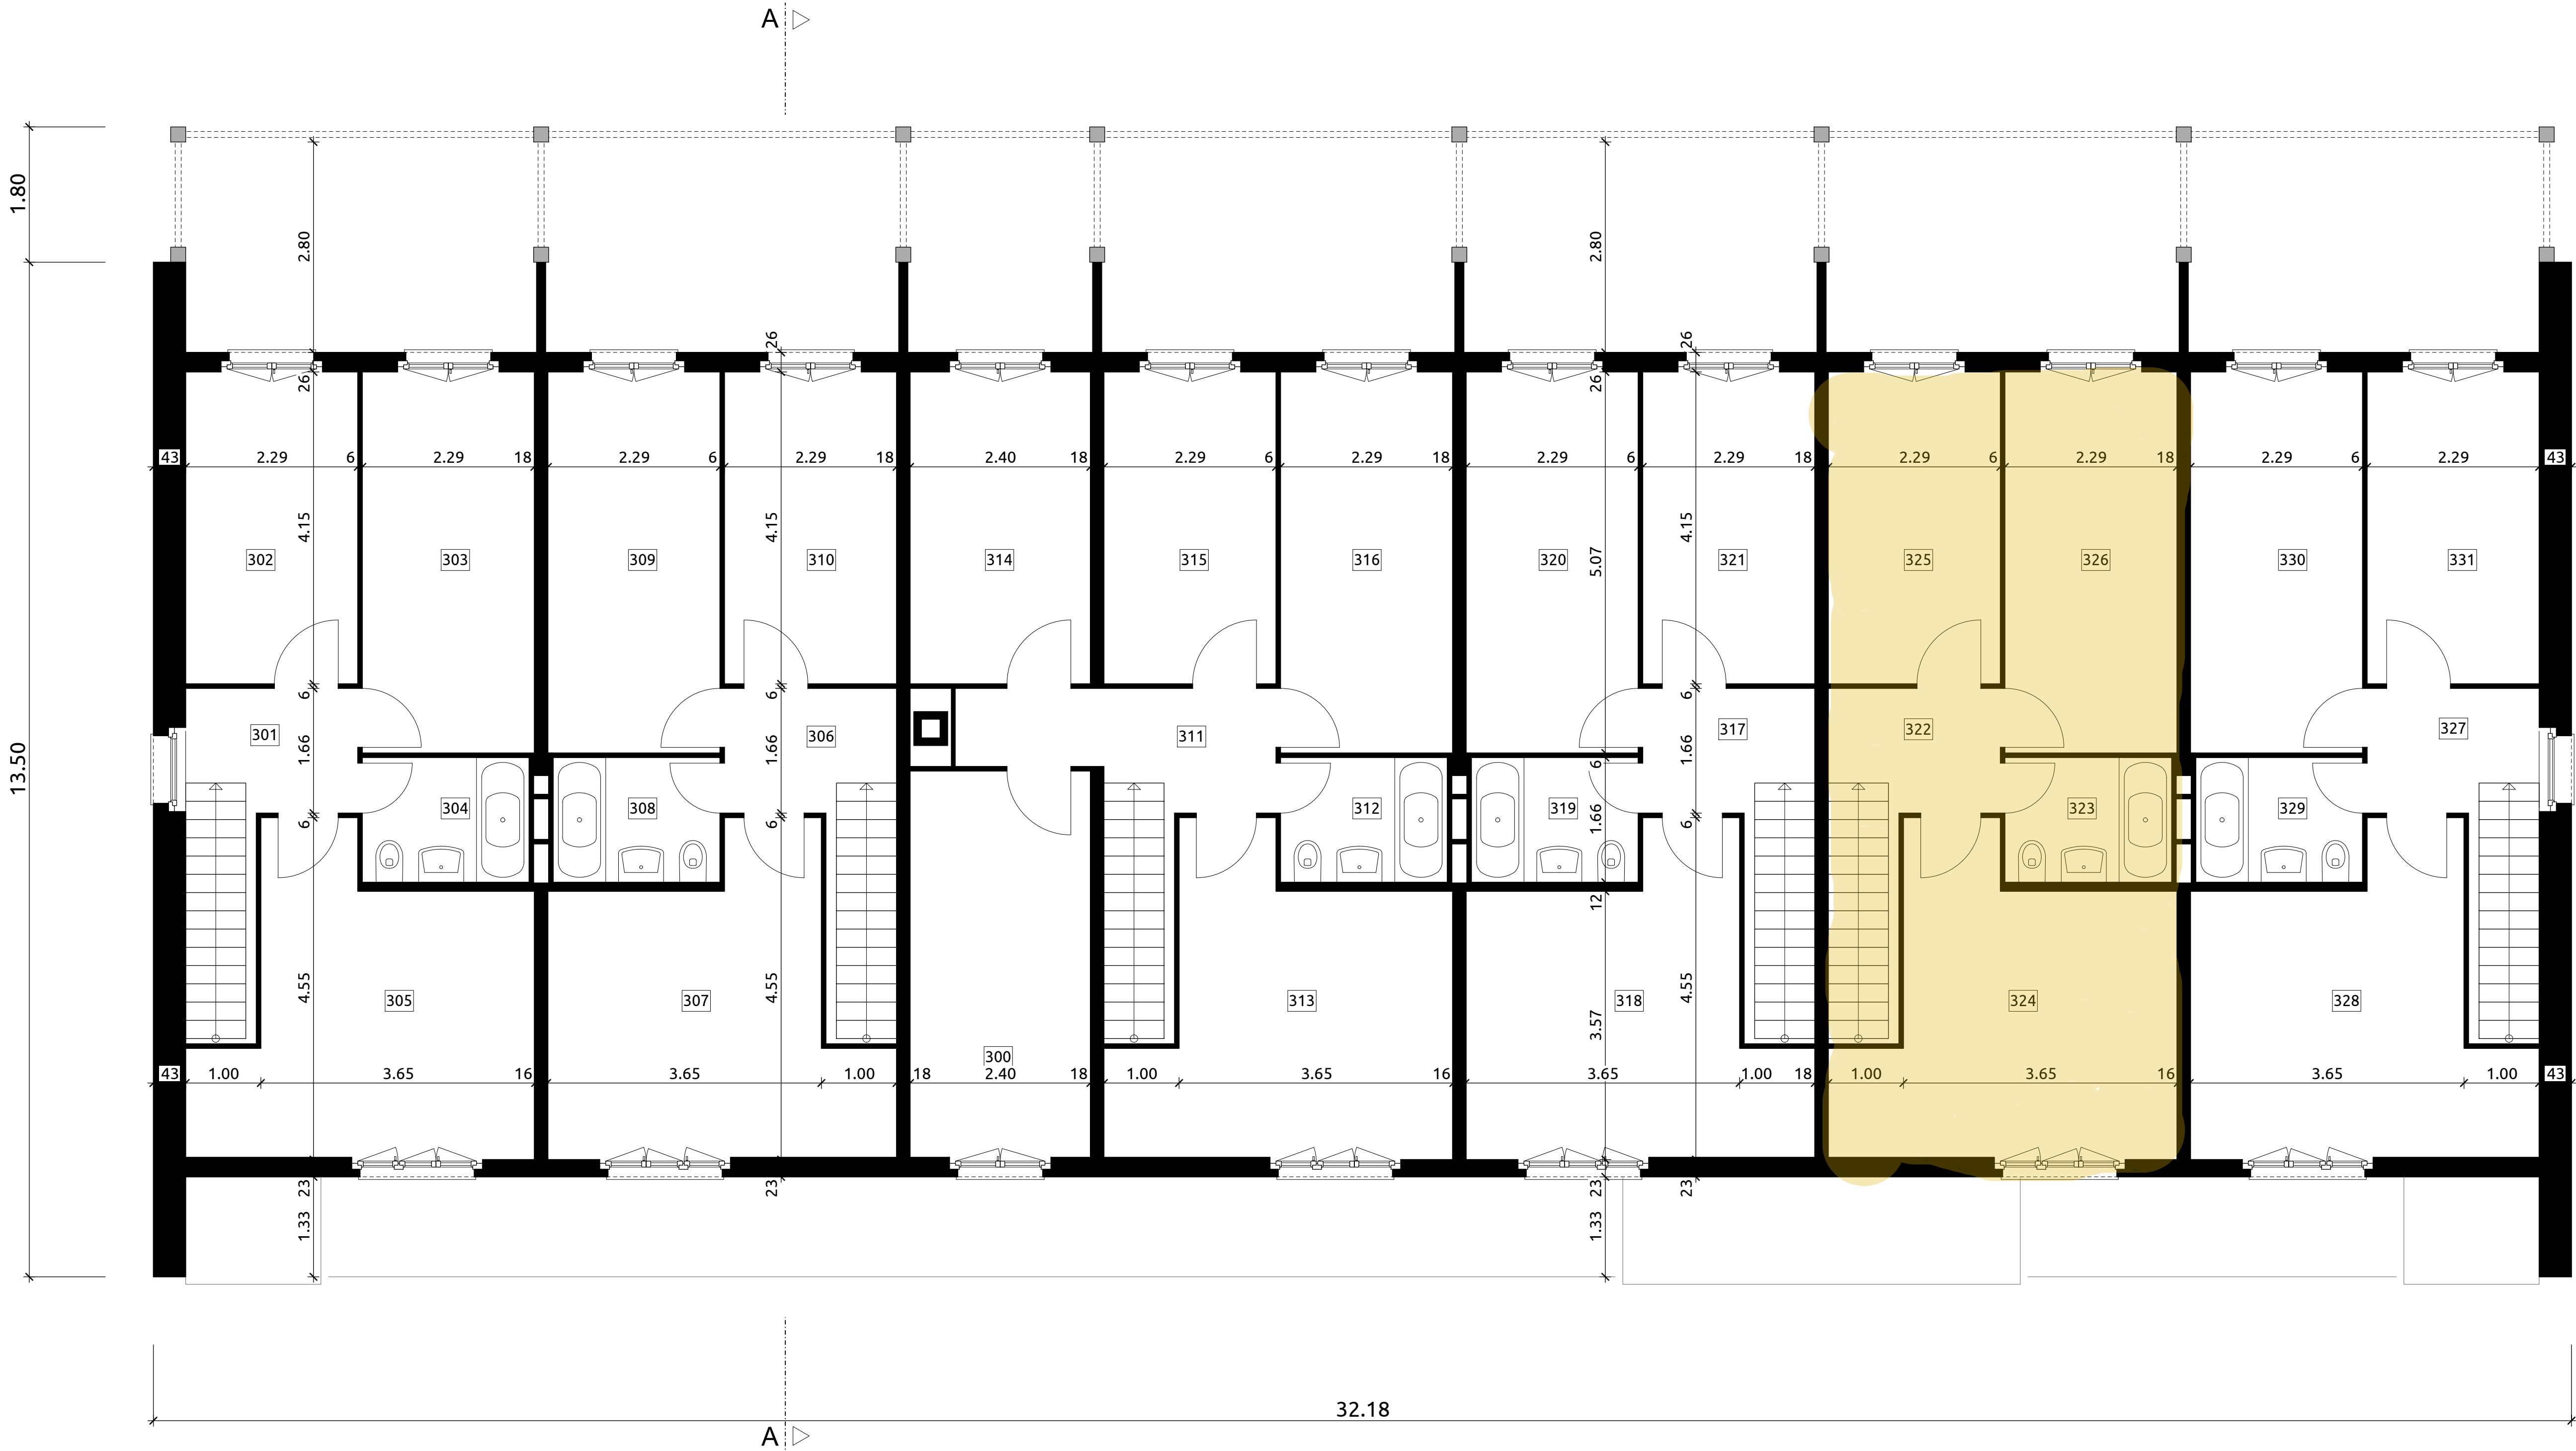

3. Obergeschoss