

ALBERT UND BURCH

Plan Nr.: 2

Bauherr/ Auftraggeber: Wohnbaugenossenschaft Pro Familia, Pro Familiweg 1, 6460 Altdorf

Projektverfasser: Albert und Burch AG, Bahnhofstrasse 66, 6460 Altdorf

Bauinhalt: Pläne Pro Familia
Plangrundlagen von Paul Schilter, Architekt FSAI

Grundriss EG

Projekt Nr.: 21-033

Version: 1:50
Planungsst: 84/120
Datum: 07.10.21
SI

Revidiert am: 19.05.25
PC



Wohnung 3 EG

Gang	E17
Reduit	E18

BF= 11,6 m²
B= Parkett
W= Weissputz
D= Weissputz

Schlafen	E19
Schlafen	E20

BF= 15,7 m²
B= Parkett
W= Weissputz
D= Weissputz

Schlafen	E21
Schlafen	E22

BF= 11,7 m²
B= Parkett
W= Weissputz
D= Weissputz

Wohnen	E21
Schlafen	E22

BF= 22,5 m²
B= Parkett
W= Weissputz
D= Weissputz

Schlafen	E22
Schlafen	E23

BF= 12,7 m²
B= Parkett
W= Weissputz
D= Weissputz

Kochen & Essen	E23
Bad/WC	E25

BF= 8,7 m²
B= Parkett
W= Weissputz
D= Weissputz

Kochen & Essen	E23
Bad/WC	E25

BF= 6,5 m²
B= Keramik
W= Weissputz
D= Weissputz

Kochen & Essen	E23
Bad/WC	E25

BF= 8,7 m²
B= Parkett
W= Weissputz
D= Weissputz

Kochen & Essen	E23
Bad/WC	E25

BF= 6,5 m²
B= Keramik
W= Weissputz
D= Weissputz

Wohnung 4 EG

Gang	E29
Schlafen	E30

BF= 14,4 m²
B= Parkett
W= Weissputz
D= Weissputz

Schlafen	E30
Schlafen	E31

BF= 12,4 m²
B= Parkett
W= Weissputz
D= Weissputz

Schlafen	E31
Schlafen	E32

BF= 15,9 m²
B= Parkett
W= Weissputz
D= Weissputz

Schlafen	E32
Schlafen	E32

BF= 11,5 m²
B= Parkett
W= Weissputz
D= Weissputz

Schlafen	E32
Schlafen	E32

BF= 10,7 m²
B= Parkett
W= Weissputz
D= Weissputz

Wohnen	E34
Kochen & Essen	E35

BF= 25,2 m²
B= Parkett
W= Weissputz
D= Weissputz

Kochen & Essen	E35
Reduit	E36

BF= 10,6 m²
B= Parkett
W= Weissputz
D= Weissputz

Reduit	E36
WC	E37

BF= 1,6 m²
B= Keramik
W= Weissputz
D= Weissputz

WC	E37
WC & Bad	E38

BF= 1,4 m²
B= Keramik
W= Weissputz
D= Weissputz

WC & Bad	E38
Balkon	E39



BF= 4,4 m²
B= Keramik
W= Weissputz
D= Weissputz

Balkon	E39
Balkon	E39

BF= 1,7 m²
B= Keramik
W= Weissputz
D= Weissputz

Balkon	E39
Balkon	E39

BF= 1,7 m²
B= Keramik
W= Weissputz
D= Weissputz

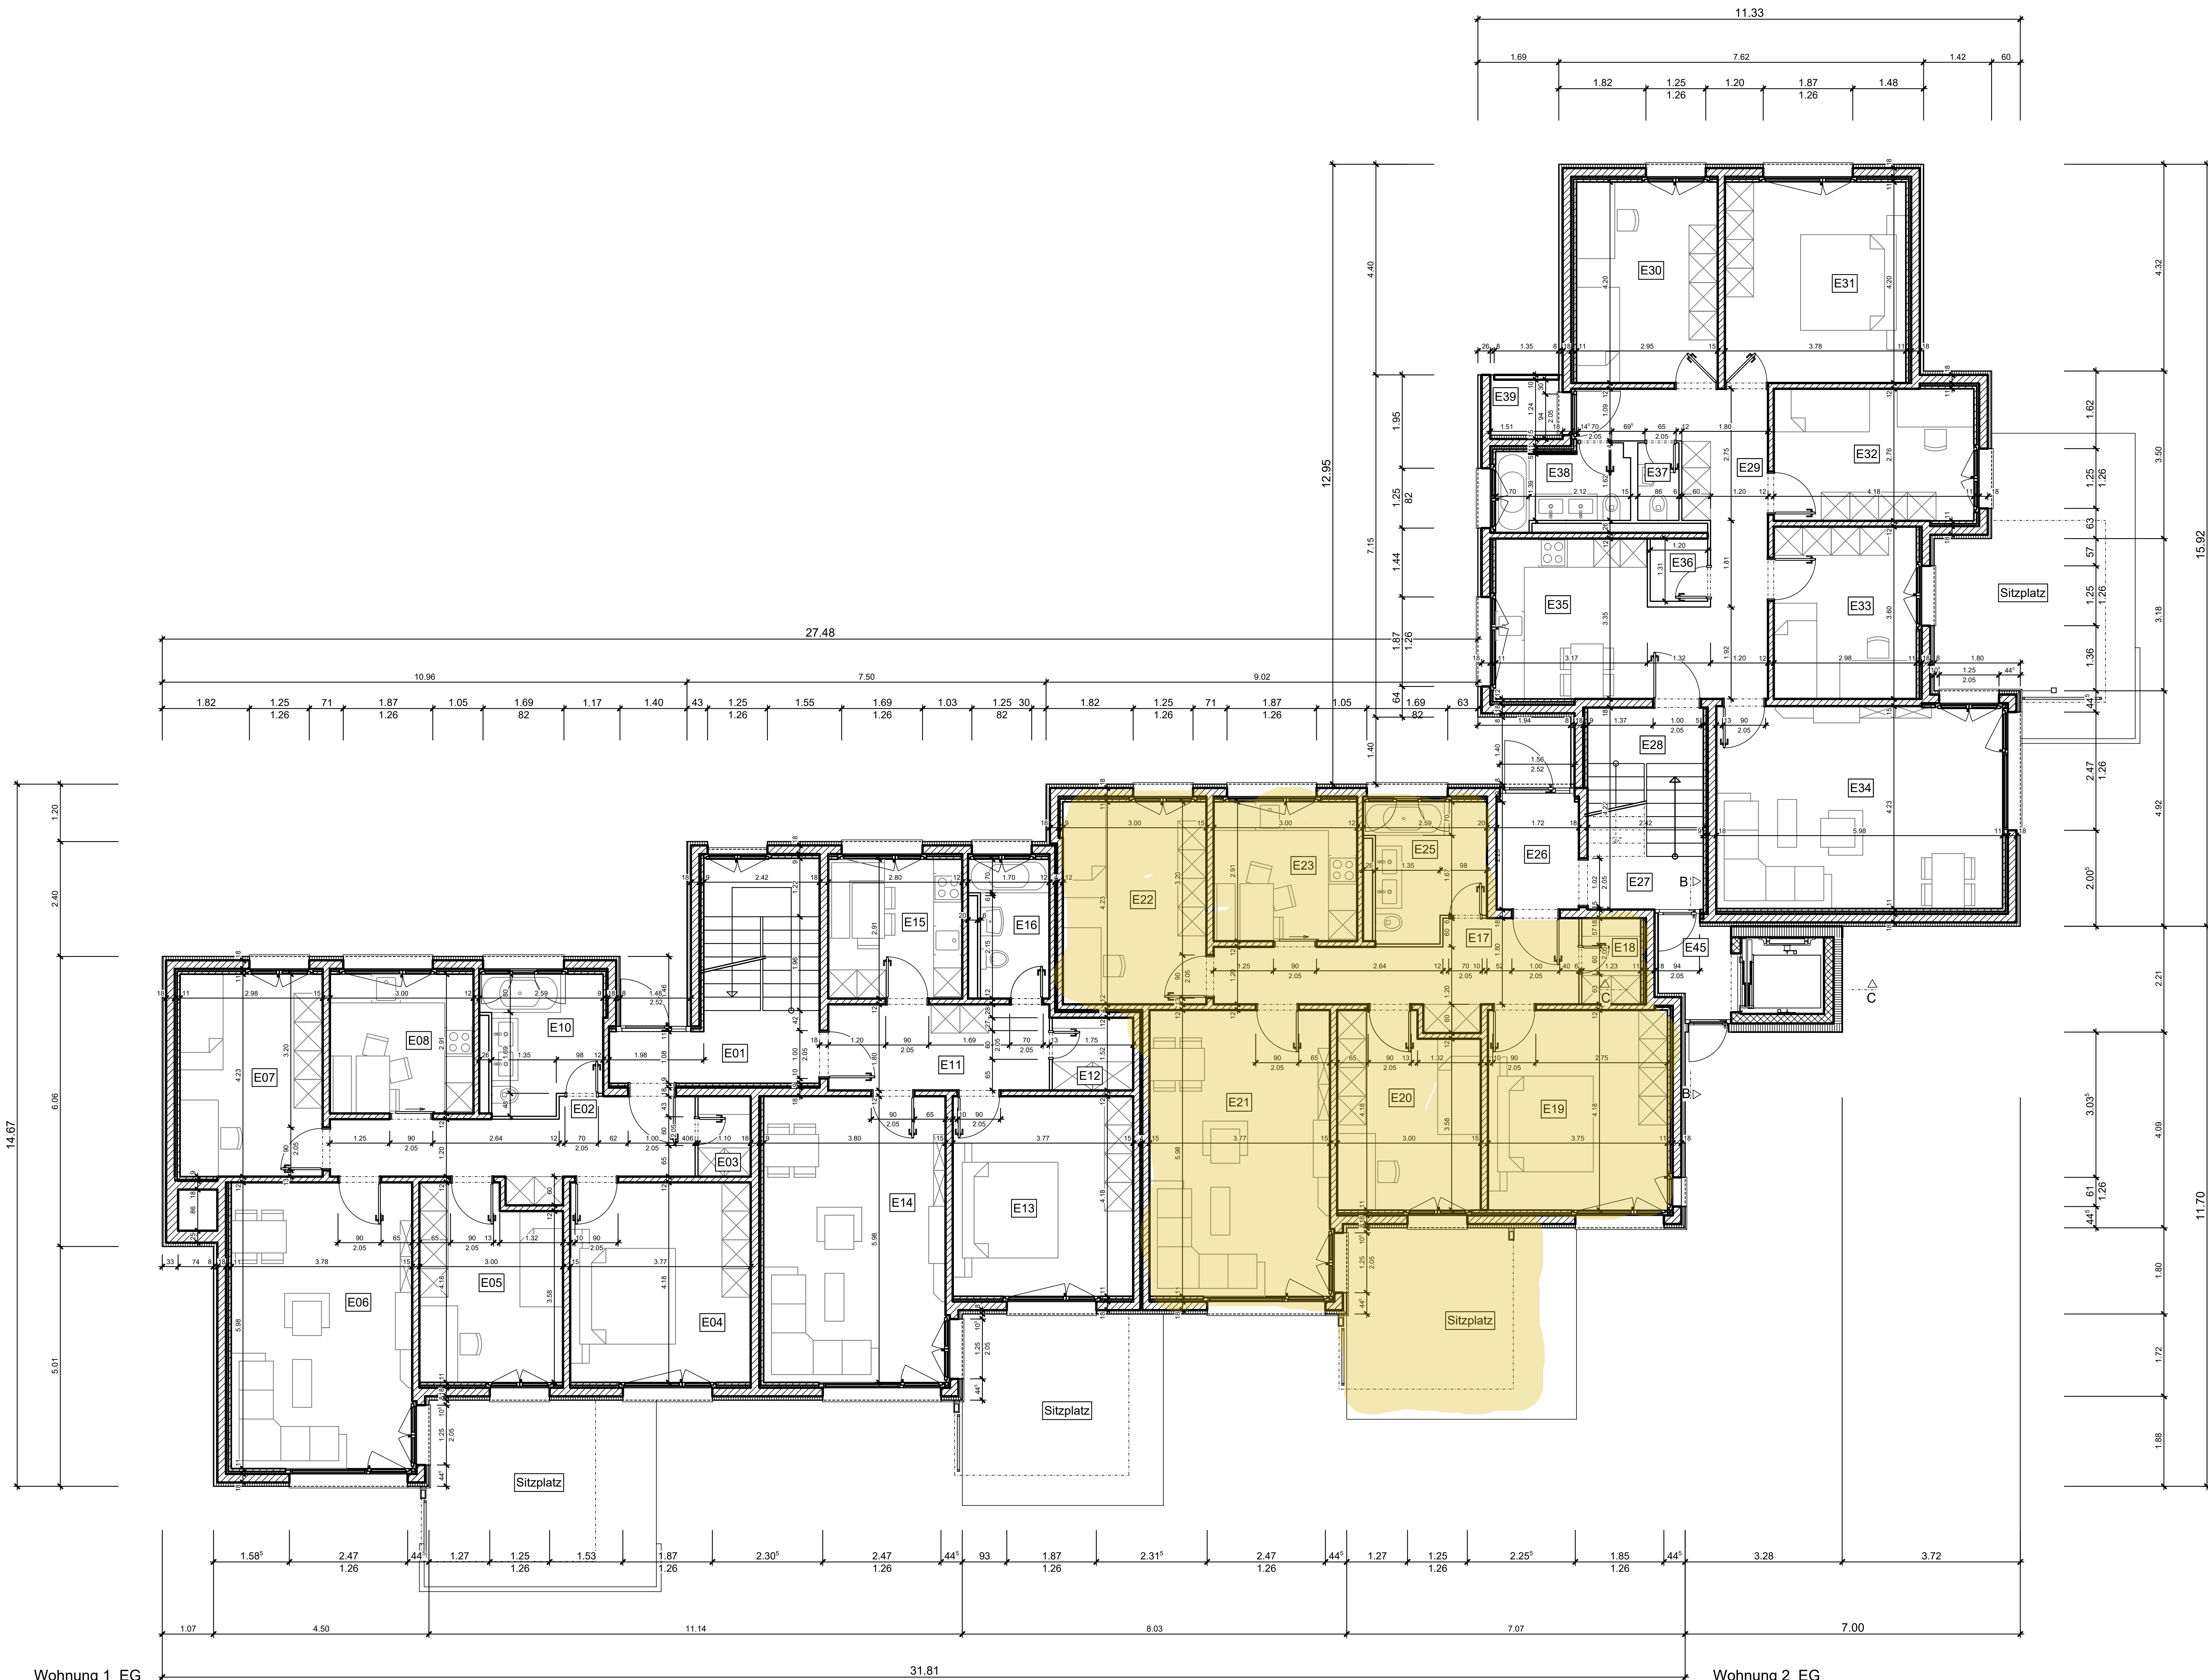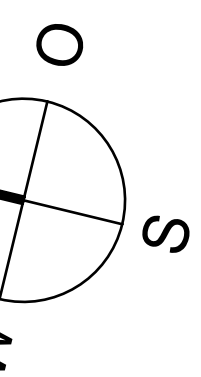

Wohnung 1 EG

Gang	E02
Reduit	E03

BF= 11,2 m²
B= Parkett
W= Weissputz
D= Weissputz

Schlafen	E04
Schlafen	E05

BF= 15,8 m²
B= Parkett
W= Weissputz
D= Weissputz

Schlafen	E05
Wohnen	E06

BF= 11,7 m²
B= Parkett
W= Weissputz
D= Weissputz

Schlafen	E06
Schlafen	E07

BF= 12,8 m²
B= Parkett
W= Weissputz
D= Weissputz

Kochen & Essen	E08
Bad/WC	E10

BF= 8,7 m²
B= Parkett
W= Weissputz
D= Weissputz

Kochen & Essen	E08
Bad/WC	E10

BF= 6,7 m²
B= Keramik
W= Weissputz
D= Weissputz

Kochen & Essen	E08
Bad/WC	E10

BF= 8,7 m²
B= Keramik
W= Weissputz
D= Weissputz

Kochen & Essen	E08
Bad/WC	E10

BF= 6,7 m²
B= Keramik
W= Weissputz
D= Weissputz

Kochen & Essen	E08
Bad/WC	E10

BF= 6,7 m²
B= Keramik
W= Weissputz
D= Weissputz

Erschliessung	E01
Erschliessung	E26

BF= 5,8 m²
B= Keramik
W= Weissputz
D= Weissputz

Erschliessung	E27
Erschliessung	E28

BF= 2,7 m²
B= Keramik
W= Weissputz
D= Weissputz

Erschliessung	E28
Erschliessung	E45

BF= 2,8 m²
B= Keramik
W= Weissputz
D= Weissputz

Erschliessung	E45
Erschliessung	E45

BF= 2,7 m²
B= Keramik
W= Weissputz
D= Weissputz

Erschliessung	E45
Erschliessung	E45

BF= 2,7 m²
B= Keramik
W= Weissputz
D= Weissputz

Wohnung 2 EG

Gang	E11
Reduit	E12

BF= 15,8 m²
B= Parkett
W= Weissputz
D= Weissputz

Schlafen	E13
Wohnen	E14

BF= 22,7 m²
B= Parkett
W= Weissputz
D= Weissputz

Kochen & Essen	E15
WC & Bad	E16

BF= 4,4 m²
B= Keramik
W= Weissputz
D= Weissputz

WC & Bad	E16
WC & Bad	E16

BF= 4,4 m²
B= Keramik
W= Weissputz
D= Weissputz

WC & Bad	E16
WC & Bad	E16

BF= 4,4 m²
B= Keramik
W= Weissputz
D= Weissputz

WC & Bad	E16
WC & Bad	E16

BF= 4,4 m²
B= Keramik
W= Weissputz
D= Weissputz