

ALBERT UND BURCH

Plan Nr.: 2

Bauherr/ Auftraggeber: Wohnbaugenossenschaft Pro Familia, Pro Familiaweg 1, 6460 Altdorf

Projektverfasser: Albert und Burch AG, Bahnhofstrasse 66, 6460 Altdorf

Bauherr/ Auftraggeber: Pläne Pro Familia
Plangrundlagen von Paul Schilter, Architekt FSAI

Grundriss EG

Projekt Nr.: 21-033

Version: 1:50
Planungs: 84/120
Datum: 07.10.21
SI

Revidiert am: 19.05.25
PC



















Kochen & Essen	E27
Bad/WC	E28

±0.00	±2.41
±0.11	2.400 m

BF= 8,7 m²
B= Parkett
W=Weissputz
D= Weissputz

Kochen & Essen	E29
Bad/WC	E30

±0.00	±2.41
±0.11	2.400 m

BF= 6,5 m²
B= Keramik
W=Weissputz
D= Weissputz























































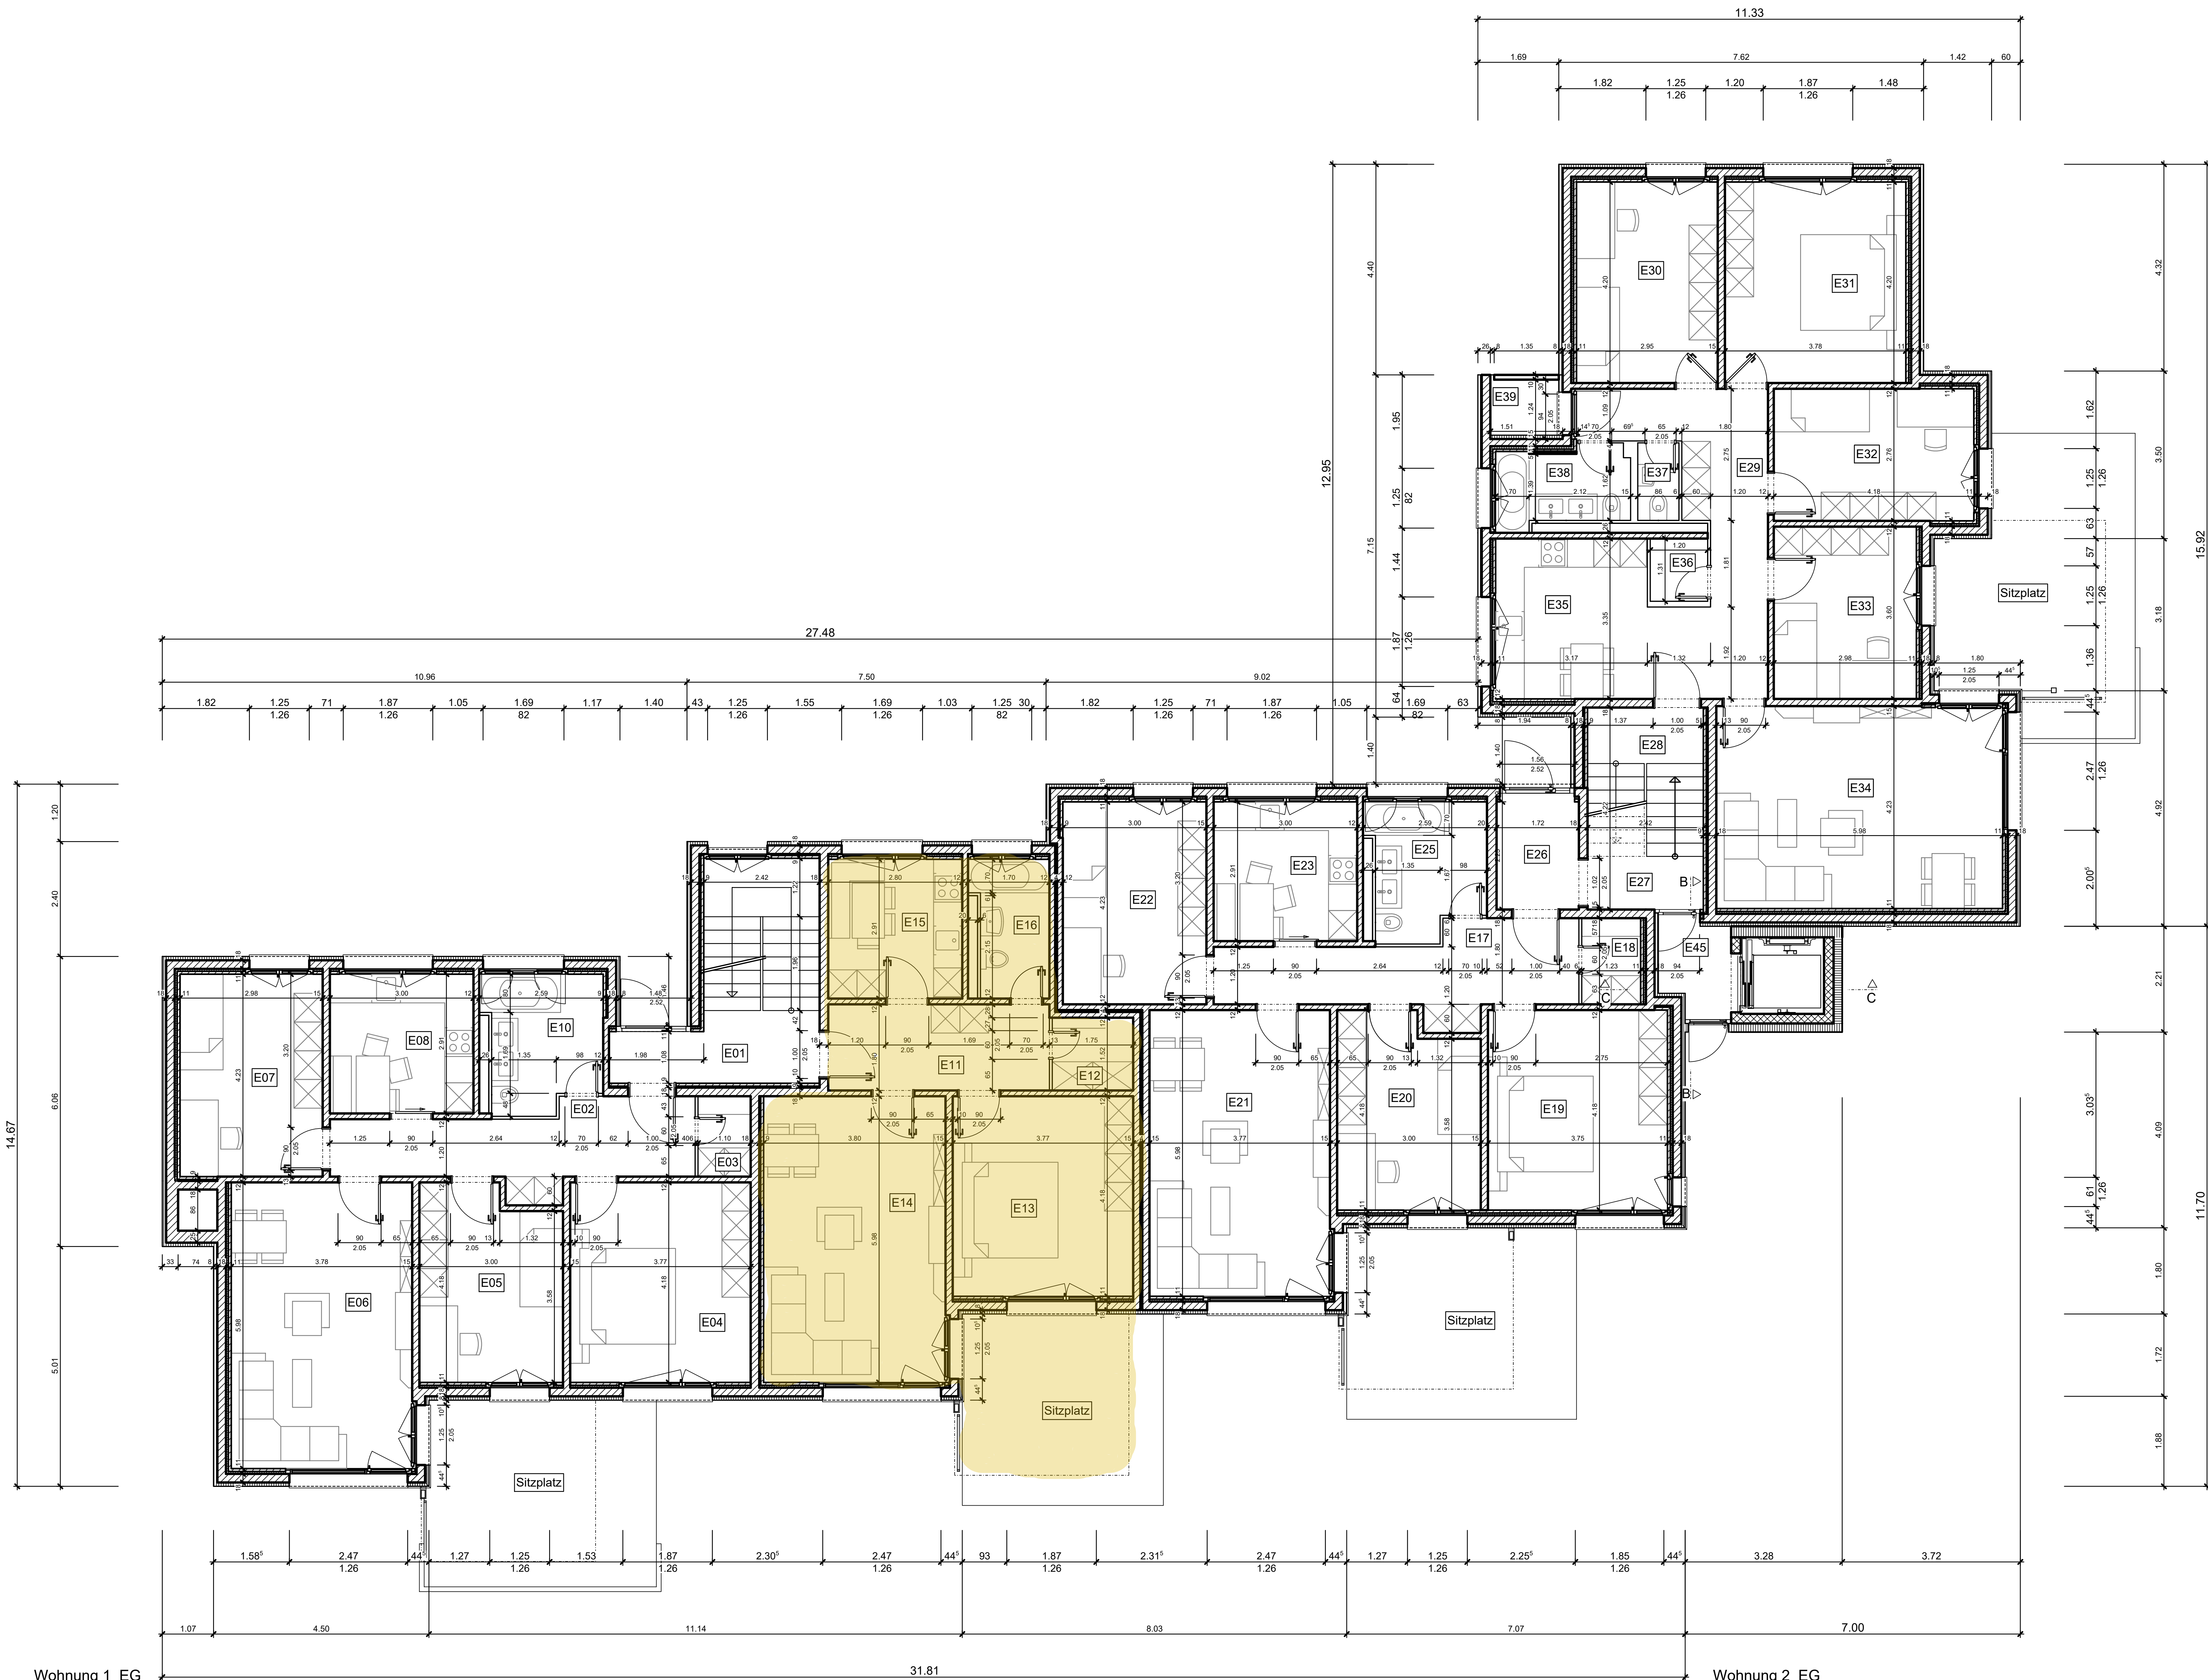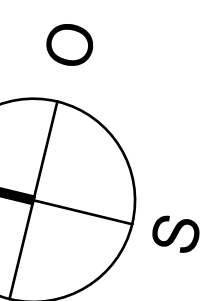

















Kochen & Essen	E12
Bad/WC	E13

±0.00	±2.41
±0.11	2.400 m

BF= 8,7 m²
B= Keramik
W=Weissputz
D= Weissputz

















































