

ALBERT UND BURCH

Plan Nr.: 2

Bauherr/ Auftraggeber: Wohnbaugenossenschaft Pro Familia, Pro Familiaweg 1, 6460 Altdorf

Projektverfasser: Albert und Burch AG, Bahnhofstrasse 66, 6460 Altdorf

Bauvorhaben: Pläne Pro Familia

Plangrundlagen von Paul Schilter, Architekt FSAI

Projekt Nr.: 21-033

Version: 1:50

Plangröße: 84/120

Datum: 07.10.21

SI

Revidiert am: 19.05.25

PC



Wohnung 3 EG

Gang
E17

BF= 11,6 m²
B= Parkett
W= Weissputz
D= Weissputz

Reduit
E18

BF= 2,2 m²
B= Keramik
W= Weissputz
D= Weissputz

Schlafen
E19

BF= 15,7 m²
B= Parkett
W= Weissputz
D= Weissputz

Schlafen
E20

BF= 11,7 m²
B= Parkett
W= Weissputz
D= Weissputz

Wohnen
E21

BF= 22,5 m²
B= Parkett
W= Weissputz
D= Weissputz

Schlafen
E22

BF= 12,7 m²
B= Parkett
W= Weissputz
D= Weissputz

Kochen & Essen
E23

BF= 8,7 m²
B= Parkett
W= Weissputz
D= Weissputz

Bad/WC
E25

BF= 6,5 m²
B= Keramik
W= Keramik
D= Weissputz

Wohnung 4 EG

Gang
E29

BF= 14,4 m²
B= Parkett
W= Weissputz
D= Weissputz

Schlafen
E30

BF= 12,4 m²
B= Parkett
W= Weissputz
D= Weissputz

Schlafen
E31

BF= 15,9 m²
B= Parkett
W= Weissputz
D= Weissputz

Schlafen
E32

BF= 11,5 m²
B= Parkett
W= Weissputz
D= Weissputz

Schlafen
E32

BF= 10,7 m²
B= Parkett
W= Weissputz
D= Weissputz

Wohnen
E34

BF= 25,2 m²
B= Parkett
W= Weissputz
D= Weissputz

Kochen & Essen
E35

BF= 10,6 m²
B= Parkett
W= Weissputz
D= Weissputz

Reduit
E36

BF= 1,6 m²
B= Keramik
W= Keramik
D= Weissputz

WC
E37


BF= 1,4 m²
B= Keramik
W= Keramik
D= Weissputz

WC & Bad
E38

BF= 4,4 m²
B= Keramik
W= Keramik
D= Weissputz

Balkon
E39

BF= 1,7 m²
B= Parkett
W= E39
D=

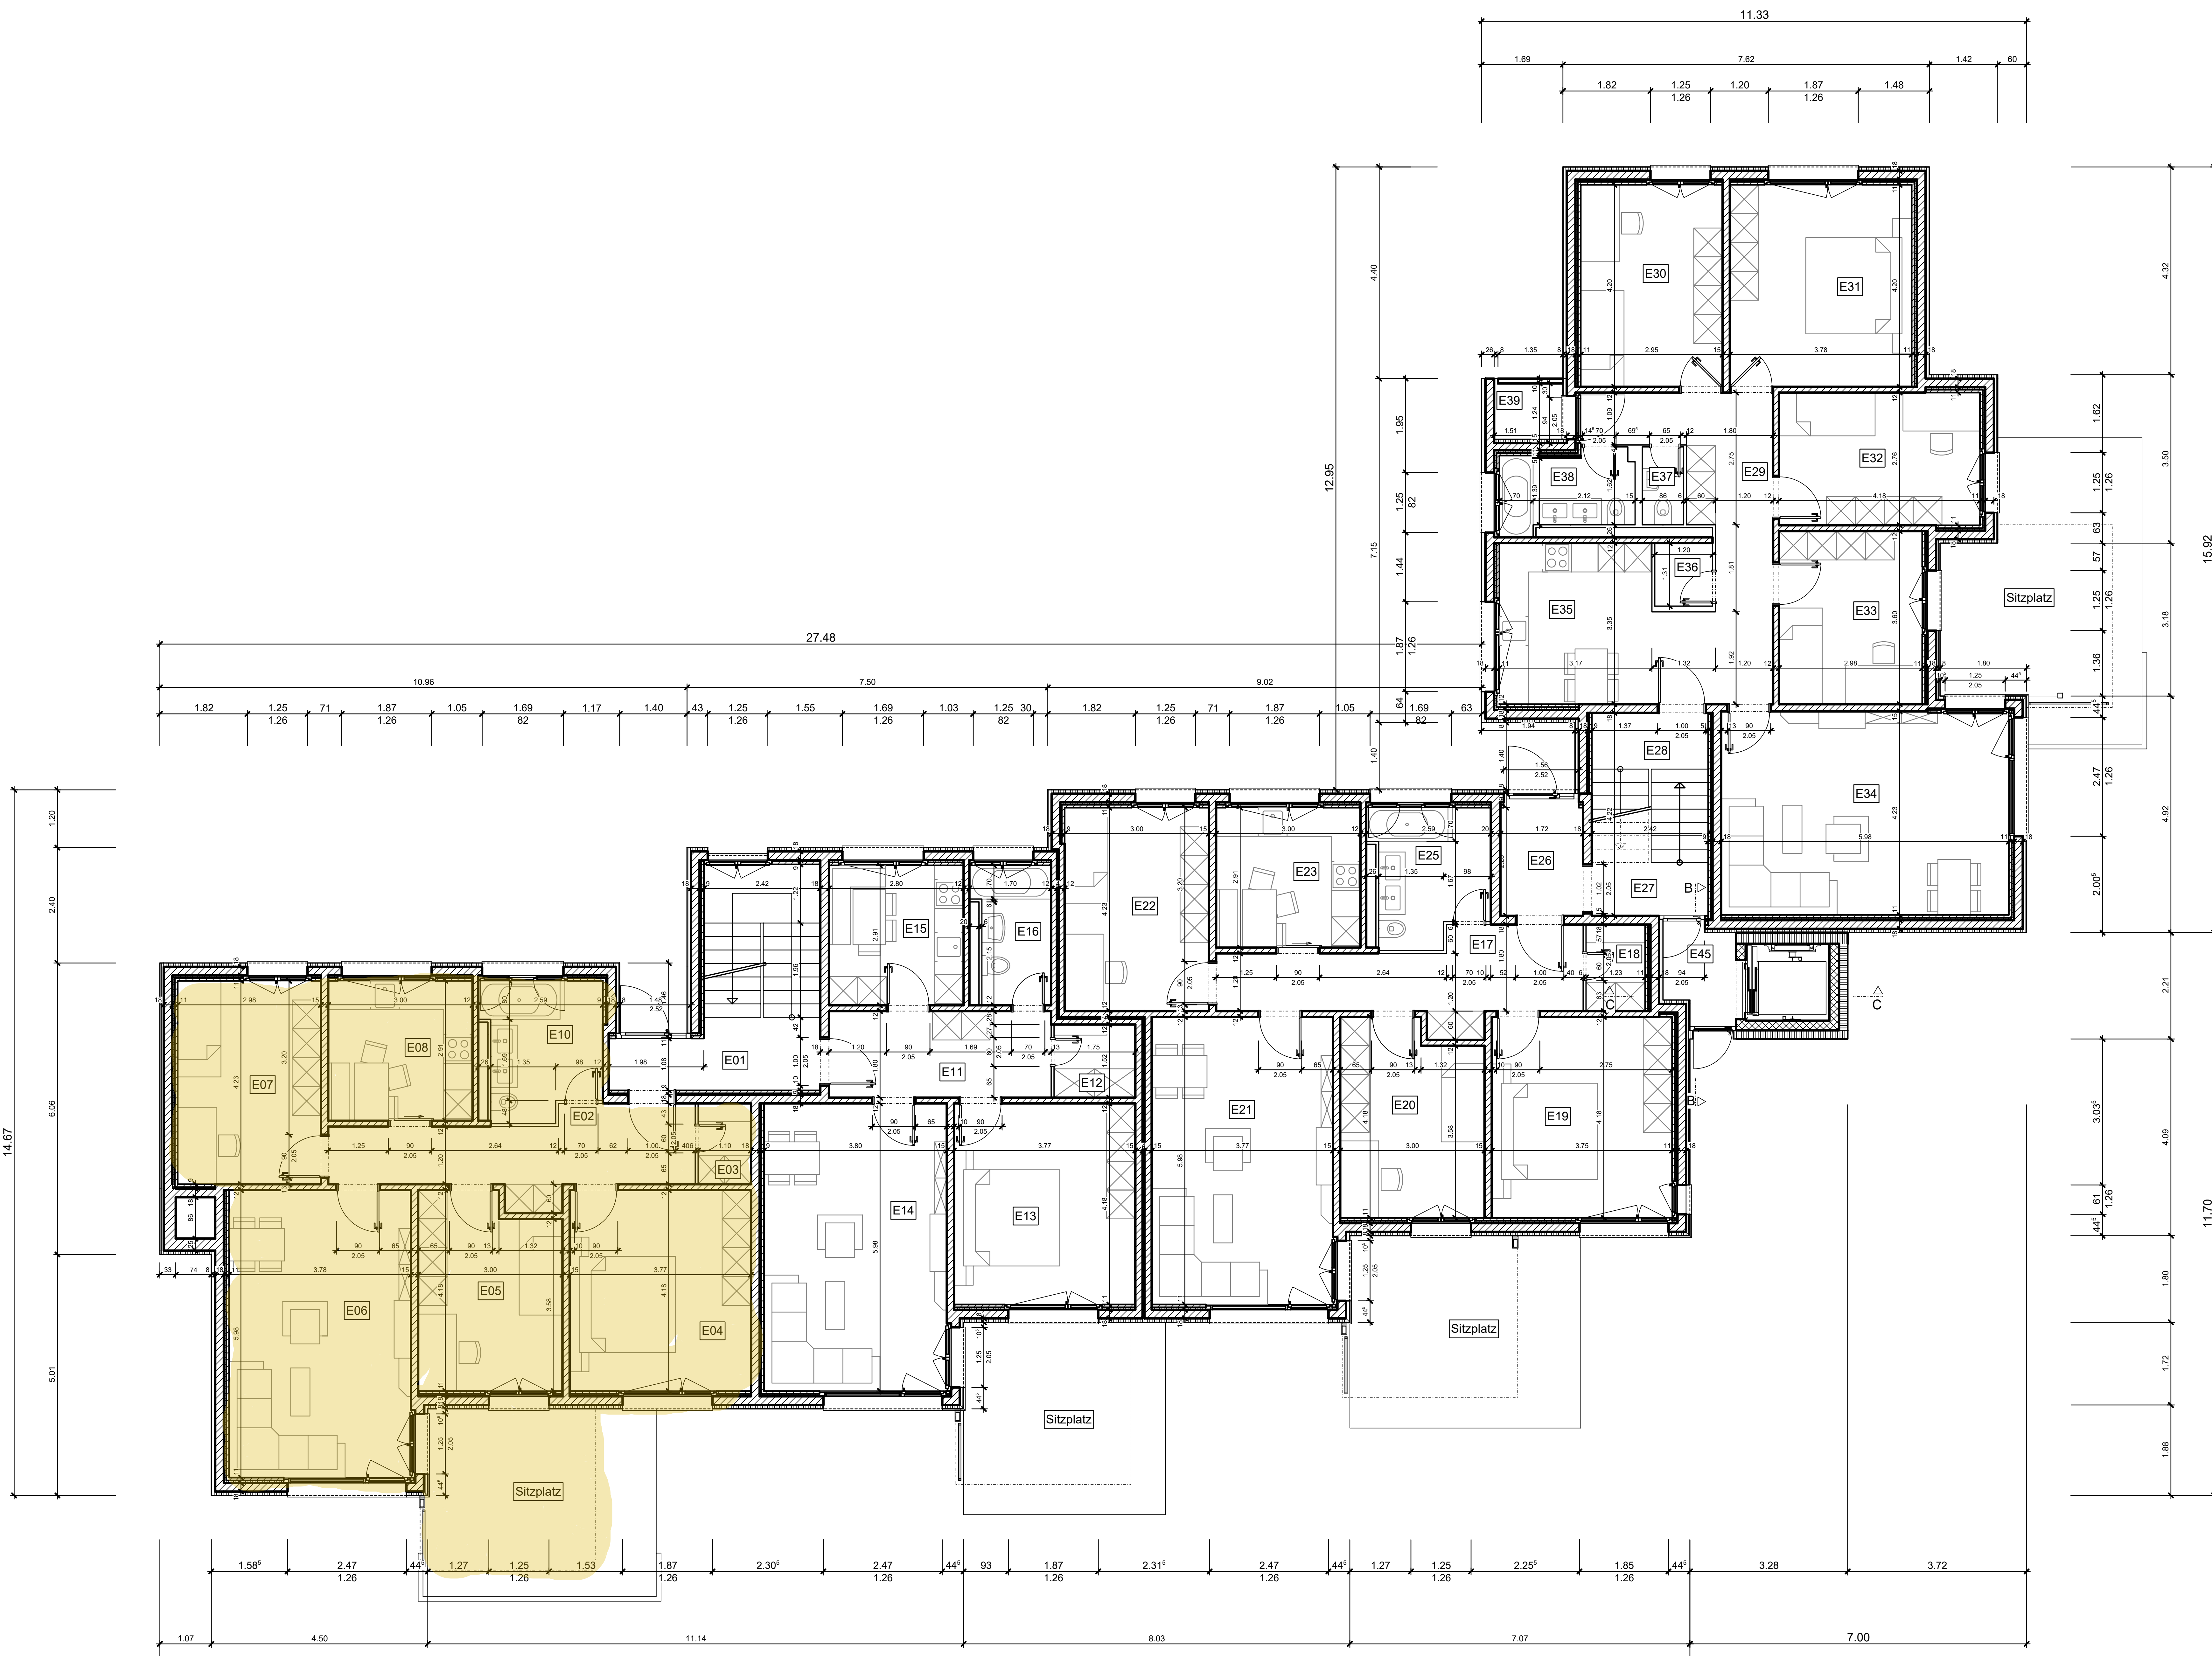

Wohnung 1 EG

Gang
E02

BF= 11,2 m²
B= Parkett
D= Weissputz

Reduit
E03

BF= 1,8 m²
B= Keramik
D= Weissputz

Schlafen
E04

BF= 15,8 m²
B= Parkett
D= Weissputz

Schlafen
E05

BF= 11,7 m²
B= Parkett
D= Weissputz

Wohnen
E06

BF= 22,6 m²
B= Parkett
D= Weissputz

Schlafen
E07

BF= 12,8 m²
B= Parkett
D= Weissputz

Kochen & Essen
E08

BF= 8,7 m²
B= Parkett
W= Weissputz
D= Weissputz

Bad/WC
E10

BF= 8,7 m²
B= Keramik
W= Keramik
D= Weissputz

Erschliessung
E01

BF= 5,8 m²
B= Keramik
D= Weissputz

Erschliessung
E26

BF= 3,9 m²
B= Keramik
D= Weissputz

Erschliessung
E27

BF= 2,7 m²
B= Keramik
D= Weissputz

Erschliessung
E28

BF= 2,8 m²
B= Keramik
D= Weissputz

Erschliessung
E45

BF= 2,7 m²
B= Keramik
D= Weissputz

Wohnung 2 EG

Gang
E11

BF= 15,8 m²
B= Parkett
D= Weissputz

Reduit
E12

BF= 2,6 m²
B= Keramik
D= Weissputz

Schlafen
E13

BF= 15,8 m²
B= Parkett
D= Weissputz

Wohnen
E14

BF= 22,7 m²
B= Parkett
D= Weissputz

Kochen & Essen
E15

BF= 8,1 m²
B= Parkett
D= Weissputz

WC & Bad
E16

BF= 4,4 m²
B= Keramik
W= Weissputz
D= Weissputz